


Схема расположения границ (сферы действия) публичного сервитута

устанавливаемого в целях размещения объекта участков теплотрассы Т-59 от ул. Лежневской до ул. Станкостроителей (п. 1.43) на земельный участок с кадастровым номером 37:24:040931:28

Адрес (местоположение): обл. Ивановская, г. Иваново, от ул. Лежневской до ул. Станкостроителей

Площадь планируемого публичного сервитута: 132 кв. м.

Категория земель: земли населенных пунктов

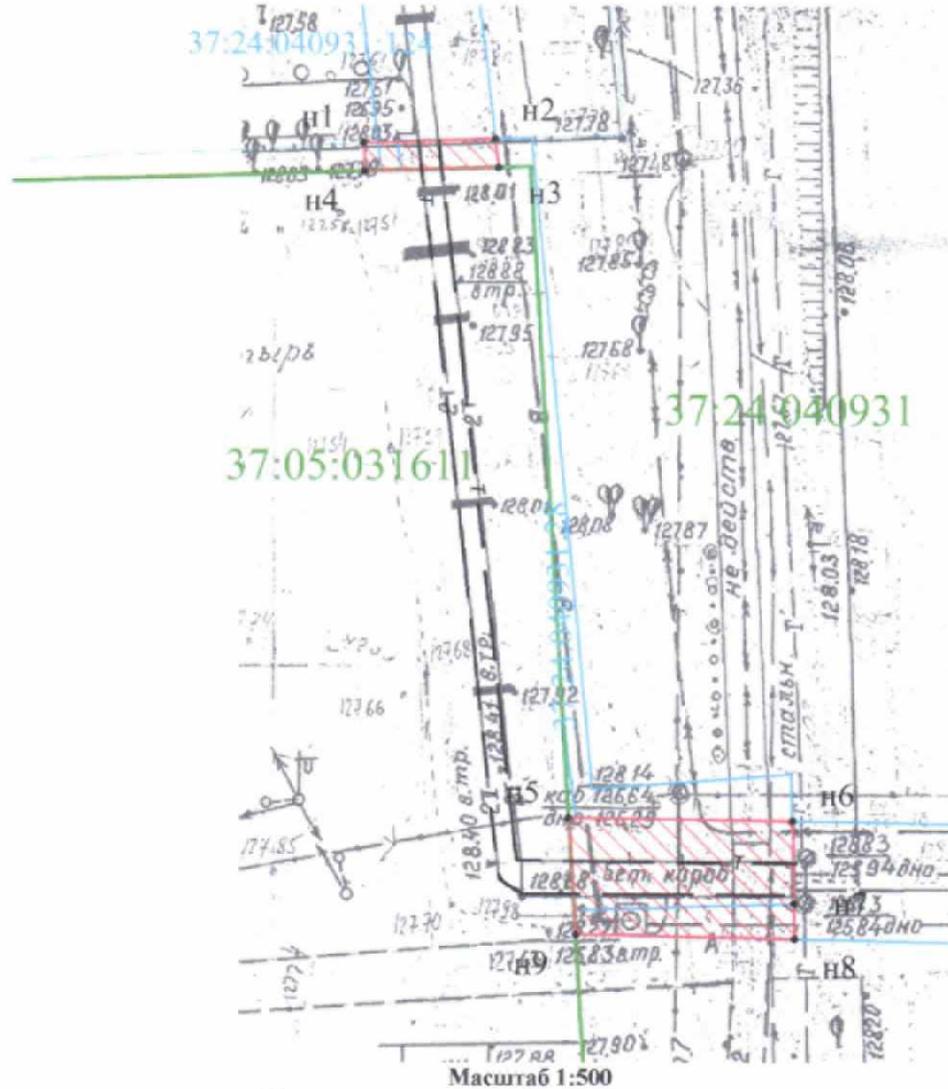

Масштаб 1:500
Сведения о земельном участке

Кадастровый номер участка	Разрешенное использование	Площадь земельного участка	Сведения о правах	Вид права
1	2	3	4	5
37:24:040931:28	Надземная часть теплотрассы	182	Нет сведений	Нет сведений

Координаты поворотных точек границ сервитута Система координат: МСК г. Иваново

Обозначение характерных точек границ	Координаты, м	
	X	Y
1	2	3
n1	-4165.36	-593.98
n2	-4165.08	-585.26
n3	-4166.98	-585.04
n4	-4167.26	-593.90
n1	-4165.36	-593.98
n5	-4210.14	-580.41
n6	-4210.35	-565.55
n7	-4215.87	-565.44
n8	-4218.23	-565.41
n9	-4217.91	-579.93
n5	-4210.14	-580.41

Условные обозначения:

-  - зона планируемой границы сферы действия публичного сервитута
-  - границы существующих земельных участков
- 37:24:010357:28 - кадастровый номер земельного участка
- 37:24:010357 - номер кадастрового квартала
- - характерная точка границы, сведения о которой достаточны для определения ее местоположения
- n1, n2, n3, ... - номер характерной точки границы, сведения о которой достаточны для определения ее местоположения