


Схема расположения границ (сфера действия) публичного сервитута

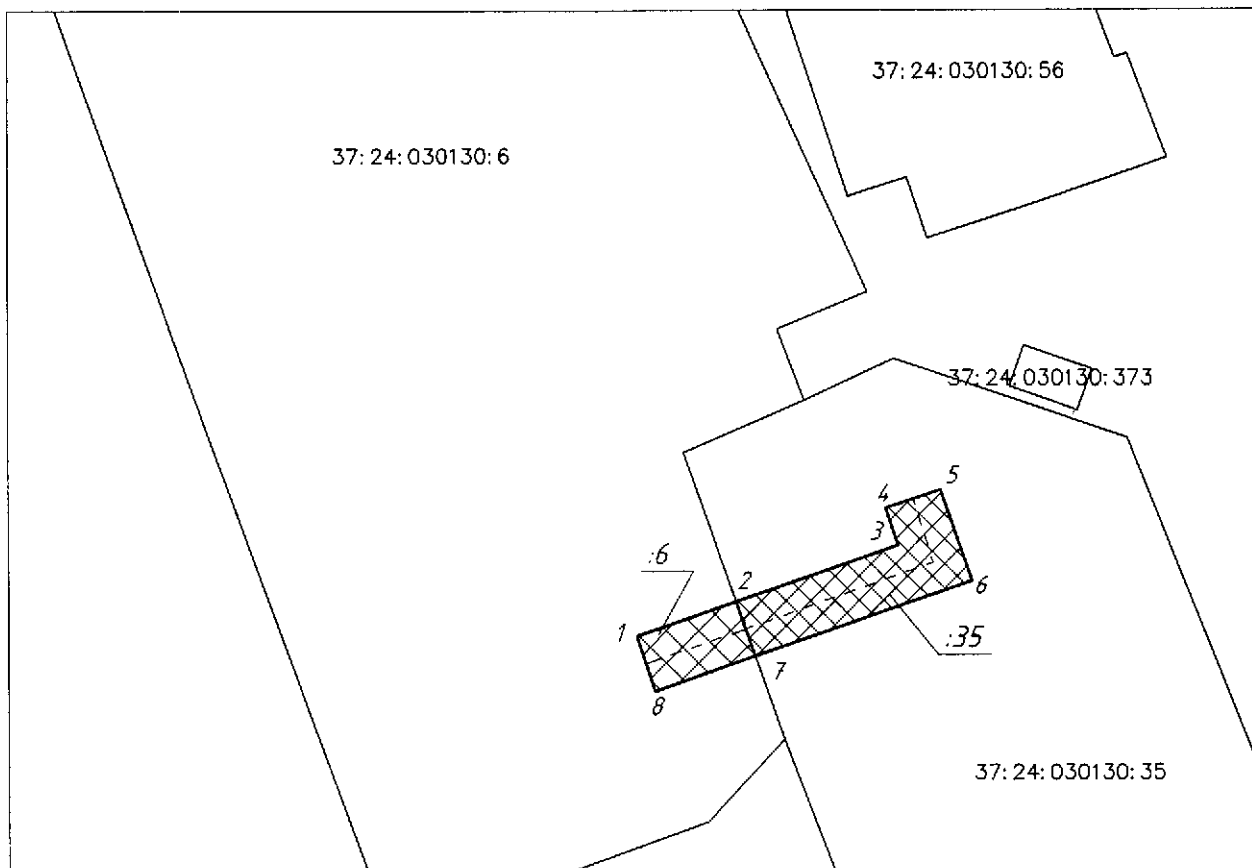

Масштаб 1:500

Условный номер части земельного участка: 37:24:030130:6, 37:24:030130:35

Проектная площадь сервитута (части земельного участка): 103,36 кв.м.

Кадастровый квартал: 37:24:030130

Система координат: местная г. Иваново

Обозначение характерных точек границ	Координаты	
	X	Y
1	2050,99	498,49
2	2053,35	505,43
3	2057,22	516,65
4	2059,73	515,79
5	2061,03	519,57
6	2054,73	521,73
7	2049,59	506,74
8	2047,21	499,79
9	2050,99	498,49

Условные обозначения:

- Образующая часть земельного участка (сервитут)
- Граница учтенного земельного участка
- Ось подземного газопровода
- :6 Кадастровый номер земельного участка