


Схема расположения границ (сферы действия) публичного сервитута

устанавливаемого в целях размещения объекта участков теплотрассы Т-53 от Д-60.12 до ИвТБС (п.1.36) на земельный участок с кадастровым номером 37:24:040928:73

Адрес (местоположение): обл. Ивановская, г. Иваново, ул. Станкостроителей

Площадь планируемого публичного сервитута: 258 кв. м.

Категория земель: земли населенных пунктов

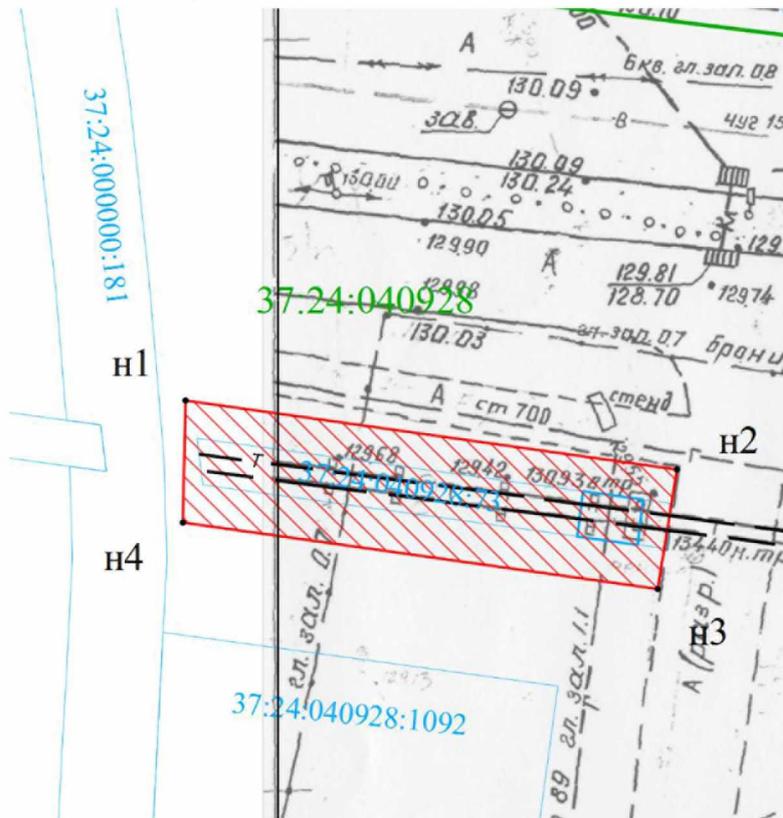

Масштаб 1:500

Координаты поворотных точек границ сервитута

Система координат: МСК г. Иваново

Обозначение характерных точек границ	Координаты, м	
	X	Y
1	2	3
н1	-3073.97	-2256.10
н2	-3078.55	-2223.76
н3	-3086.47	-2225.02
н4	-3082.05	-2256.27
н1	-3073.97	-2256.10

Условные обозначения:

-  - зона планируемой границы сферы действия публичного сервитута
-  - границы существующих земельных участков
- 37:24:010357:25 - кадастровый номер земельного участка
- 37:24: 010357 - номер кадастрового квартала
- - характерная точка границы, сведения о которой достаточны для определения ее местоположения
- н1, н2, н3, ... - номер характерной точки границы, сведения о которой достаточны для определения ее местоположения

Сведения о земельном участке

Кадастровый номер участка	Разрешенное использование	Площадь земельного участка	Сведения о правах	Вид права
1	2	3	4	5
37:24:040928:73	надземная часть теплосети	93	Нет сведений	Нет сведений


Схема расположения границ (сферы действия) публичного сервитута

устанавливаемого в целях размещения объекта участков теплотрассы Т-53 от Д-60.12 до ИвТБС (п.1.34) на земельные участки с кадастровыми номерами 37:24:040928:74, 37:24:000000:4260

Адрес (местоположение): обл. Ивановская, г. Иваново, ул. Станкостроителей

Площадь планируемого публичного сервитута: 298 кв. м.

Категория земель: земли населенных пунктов

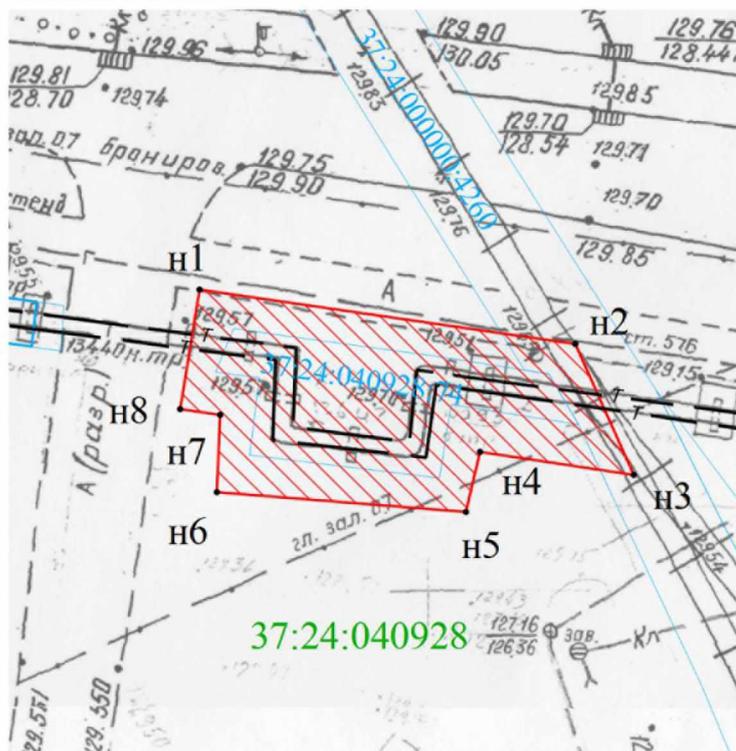

Масштаб 1:500

Координаты поворотных точек границ сервитута
Система координат: МСК г. Иваново

Обозначение характерных точек границ	Координаты, м	
	X	Y
1	2	3
н1	-3079.74	-2215.30
н2	-3083.37	-2190.57
н3	-3092.02	-2186.72
н4	-3090.49	-2196.85
н5	-3094.50	-2197.75
н6	-3093.19	-2214.16
н7	-3088.04	-2213.94
н8	-3087.67	-2216.55
н1	-3079.74	-2215.30

Условные обозначения:

- зона планируемой границы сферы действия публичного сервитута
- границы существующих земельных участков
- 37:24:010357:25 - кадастровый номер земельного участка
- 37:24: 010357 - номер кадастрового квартала
- - характерная точка границы, сведения о которой достаточны для определения ее местоположения
- н1, н2, н3, ... - номер характерной точки границы, сведения о которой достаточны для определения ее местоположения

Сведения о земельном участке

Кадастровый номер участка	Разрешенное использование	Площадь земельного участка	Сведения о правах	Вид права
1	2	3	4	5
37:24:040928:74	надземная часть теплосети	132	Нет сведений	Нет сведений
37:24:000000:4260	для железнодорожных путей	2183	Нет сведений	Нет сведений


Схема расположения границ (сферы действия) публичного сервитута

устанавливаемого в целях размещения объекта участков теплотрассы Т-53 от Д-60.12 до ИвТБС (п.1.35) на земельные участки с кадастровыми номерами 37:24:040928:68, 37:24:040928:876, 37:24:040928:24, 37:24:040928:22, 37:24:040928:61

Адрес (местоположение): обл. Ивановская, г. Иваново, ул. Станкостроителей

Площадь планируемого публичного сервитута: 9522 кв. м.

Категория земель: земли населенных пунктов

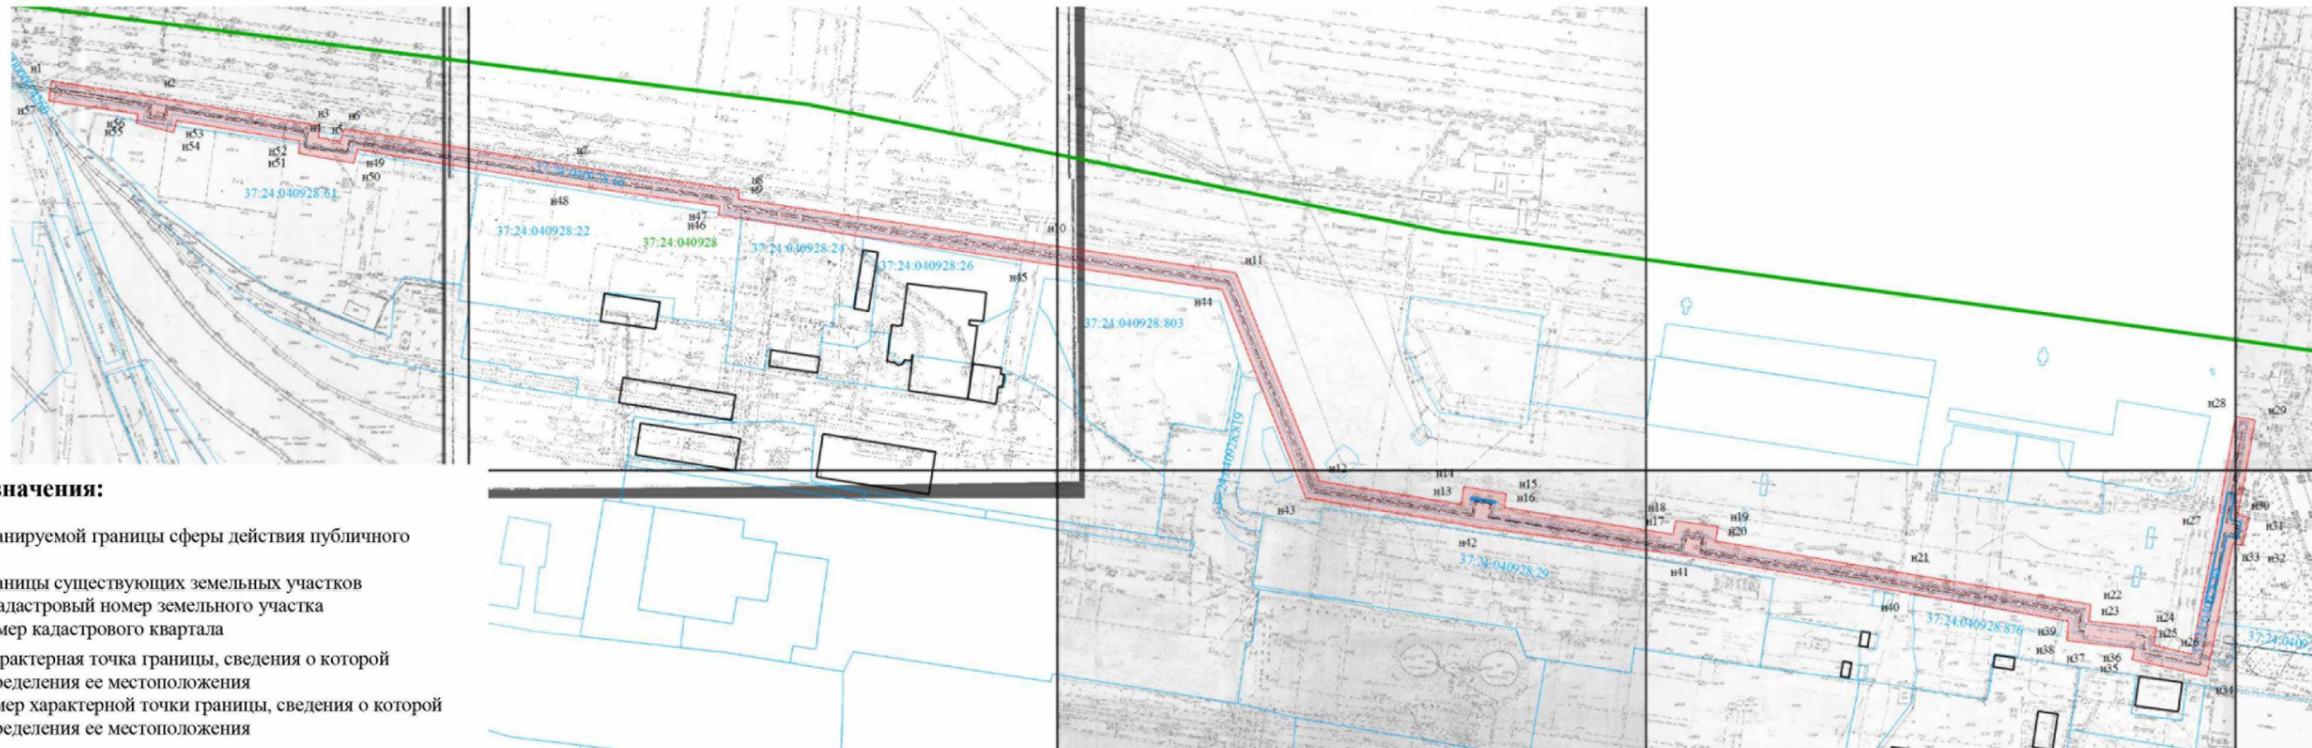

Масштаб 1:3000

Условные обозначения:

- зона планируемой границы сферы действия публичного сервитута
- границы существующих земельных участков
- 37:24:010357:25 - кадастровый номер земельного участка
- 37:24: 010357 - номер кадастрового квартала
- характерная точка границы, сведения о которой достаточны для определения ее местоположения
- n1, n2, n3, ... - номер характерной точки границы, сведения о которой достаточны для определения ее местоположения

Координаты поворотных точек границ сервитута

Система координат: МСК г. Иваново

Обозначение характерных точек границ	Координаты, м	
	X	Y
1	2	3
n1	-3085.08	-2177.27
n2	-3092.43	-2130.45
n3	-3103.79	-2063.57
n4	-3109.01	-2063.77
n5	-3110.66	-2054.49
n6	-3105.04	-2052.94
n7	-3121.16	-1955.29
n8	-3131.27	-1885.08
n9	-3135.17	-1885.40
n10	-3154.34	-1755.10
n11	-3166.21	-1674.43
n12	-3254.69	-1638.91
n13	-3264.53	-1578.71
n14	-3256.88	-1577.68
n15	-3259.92	-1559.52
n16	-3265.76	-1560.38
n17	-3277.21	-1488.62
n18	-3271.43	-1487.67
n19	-3274.09	-1469.66
n20	-3280.11	-1470.55
n21	-3294.01	-1388.65
n22	-3307.12	-1311.36
n23	-3314.19	-1312.18
n24	-3316.87	-1283.47
n25	-3324.23	-1284.73
n26	-3327.98	-1268.35
n27	-3272.62	-1257.88
n28	-3227.21	-1250.03
n29	-3228.69	-1241.57

Обозначение характерных точек границ	Координаты, м	
	X	Y
1	2	3
n30	-3268.67	-1248.81
n31	-3270.08	-1244.13
n32	-3281.89	-1246.83
n33	-3281.40	-1251.15
n34	-3337.62	-1262.05
n35	-3330.33	-1293.89
n36	-3325.48	-1292.97
n37	-3323.21	-1313.23
n38	-3322.15	-1321.46
n39	-3314.18	-1320.80
n40	-3301.67	-1391.46
n41	-3286.48	-1481.07
n42	-3274.13	-1570.86
n43	-3261.85	-1644.65
n44	-3173.45	-1680.15
n45	-3161.48	-1761.63
n46	-3141.99	-1893.98
n47	-3138.11	-1893.66
n48	-3129.07	-1956.47
n49	-3114.10	-2047.14
n50	-3119.82	-2048.73
n51	-3115.65	-2072.03
n52	-3110.51	-2071.83
n53	-3101.74	-2123.84
n54	-3106.98	-2125.09
n55	-3102.91	-2141.18
n56	-3099.02	-2140.48
n57	-3093.29	-2178.34
n1	-3085.08	-2177.27

Сведения о земельном участке

Кадастровый номер участка	Разрешенное использование	Площадь земельного участка	Сведения о правах	Вид права
1	2	3	4	5
37:24:040928:68	надземная часть теплосети	3875	Нет сведений	Нет сведений
37:24:040928:876	для размещения гаражей	1718	Нет сведений	Нет сведений
37:24:040928:24	склад	2671	Нет сведений	Нет сведений
37:24:040928:22	Производственные помещения	5584	Нет сведений	Нет сведений
37:24:040928:61	производственная деятельность	7996	Нет сведений	Нет сведений