

Схема расположения границ (сферы действия) публичного сервитута


устанавливаемого в целях размещения объекта участков теплотрассы Т-54 от В-19 до Д-68 (ул. Московская)

(п.1.15) на земельные участки с кадастровыми номерами 37:24:040807:58, 37:24:040807:106, 37:24:040807:89

Адрес (местоположение): обл. Ивановская, г. Иваново, ул. Володарского

Площадь планируемого публичного сервитута: 1009 кв. м.

Категория земель: земли населенных пунктов

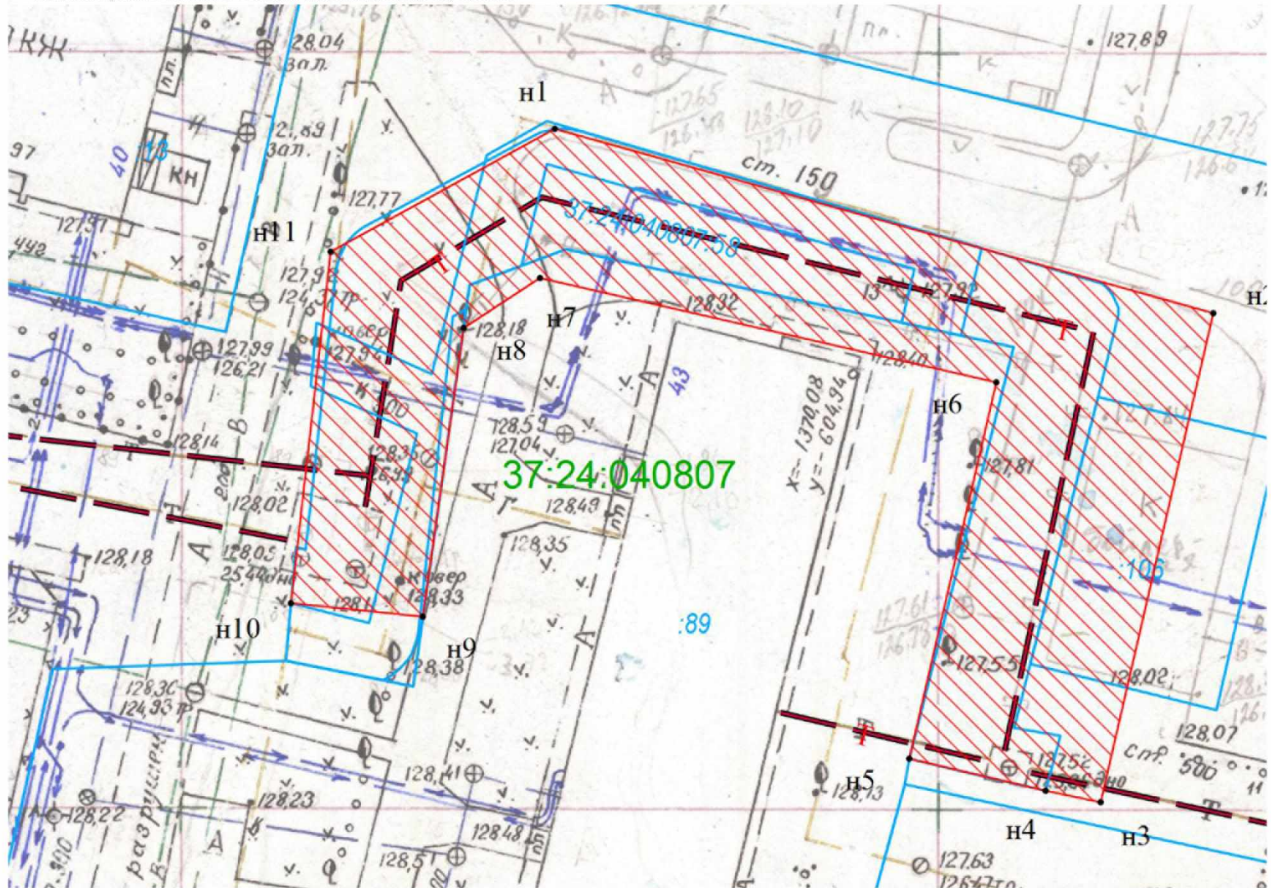

Масштаб 1:500

Координаты поворотных точек границ сервитута

Система координат: МСК г. Иваново

| Обозначение характерных точек границ | Координаты, м | |
|--|---------------|---------|
| | X | Y |
| 1 | 2 | 3 |
| n1 | -1354.85 | -625.77 |
| n2 | -1367.04 | -582.20 |
| n3 | -1399.39 | -589.66 |
| n4 | -1398.62 | -593.29 |
| n5 | -1396.50 | -602.29 |
| n6 | -1371.59 | -596.53 |
| n7 | -1364.72 | -626.75 |
| n8 | -1368.01 | -631.78 |
| n9 | -1387.09 | -634.49 |
| n10 | -1386.19 | -643.20 |
| n11 | -1362.97 | -640.59 |

Условные обозначения:

- зона планируемой границы сферы действия публичного сервитута
- границы существующих земельных участков
- 37:24:010152:24 - кадастровый номер земельного участка
- 37:24: 010152 - номер кадастрового квартала
- - характерная точка границы, сведения о которой достаточны для определения ее местоположения
- n1, n2, n3, ... - номер характерной точки границы, сведения о которой достаточны для определения ее местоположения

Сведения о земельном участке

| Кадастровый номер участка | Разрешенное использование | Площадь земельного участка | Сведения о правах | Вид права |
|---------------------------|---|----------------------------|----------------------|--|
| 1 | 2 | 3 | 4 | 5 |
| 37:24:040807:58 | теплотрасса | 774 | Российская Федерация | Собственность, № 37:24:010152:24-37/001/2017-1 от 20.06.2017 |
| 37:24:040807:106 | Для размещения иных объектов промышленности, энергетики, транспорта, связи, радиовещания, телевидения, информатики, обеспечения космической деятельности, обороны, безопасности и иного специального назначения | 219 | Нет сведений | Нет сведений |
| 37:24:040807:89 | Для многоквартирного жилого дома | 9090 | Нет сведений | Нет сведений |