


### Схема расположения границ (сферы действия) публичного сервитута

устанавливаемого в целях размещения объекта участков теплотрассы Т-45 от ТЭЦ-2 до С-35 (ул. Хрустальная ) (п.1.27) на земельные участки с кадастровыми номерами 37:24:010152:50, 37:24:000000:3116, 37:24:030625:110, 37:24:030625:21

Адрес (местоположение): обл. Ивановская, г. Иваново, в районе ул. Смирнова  
 Площадь планируемого публичного сервитута: 2410 кв. м.  
 Категория земель: земли населенных пунктов

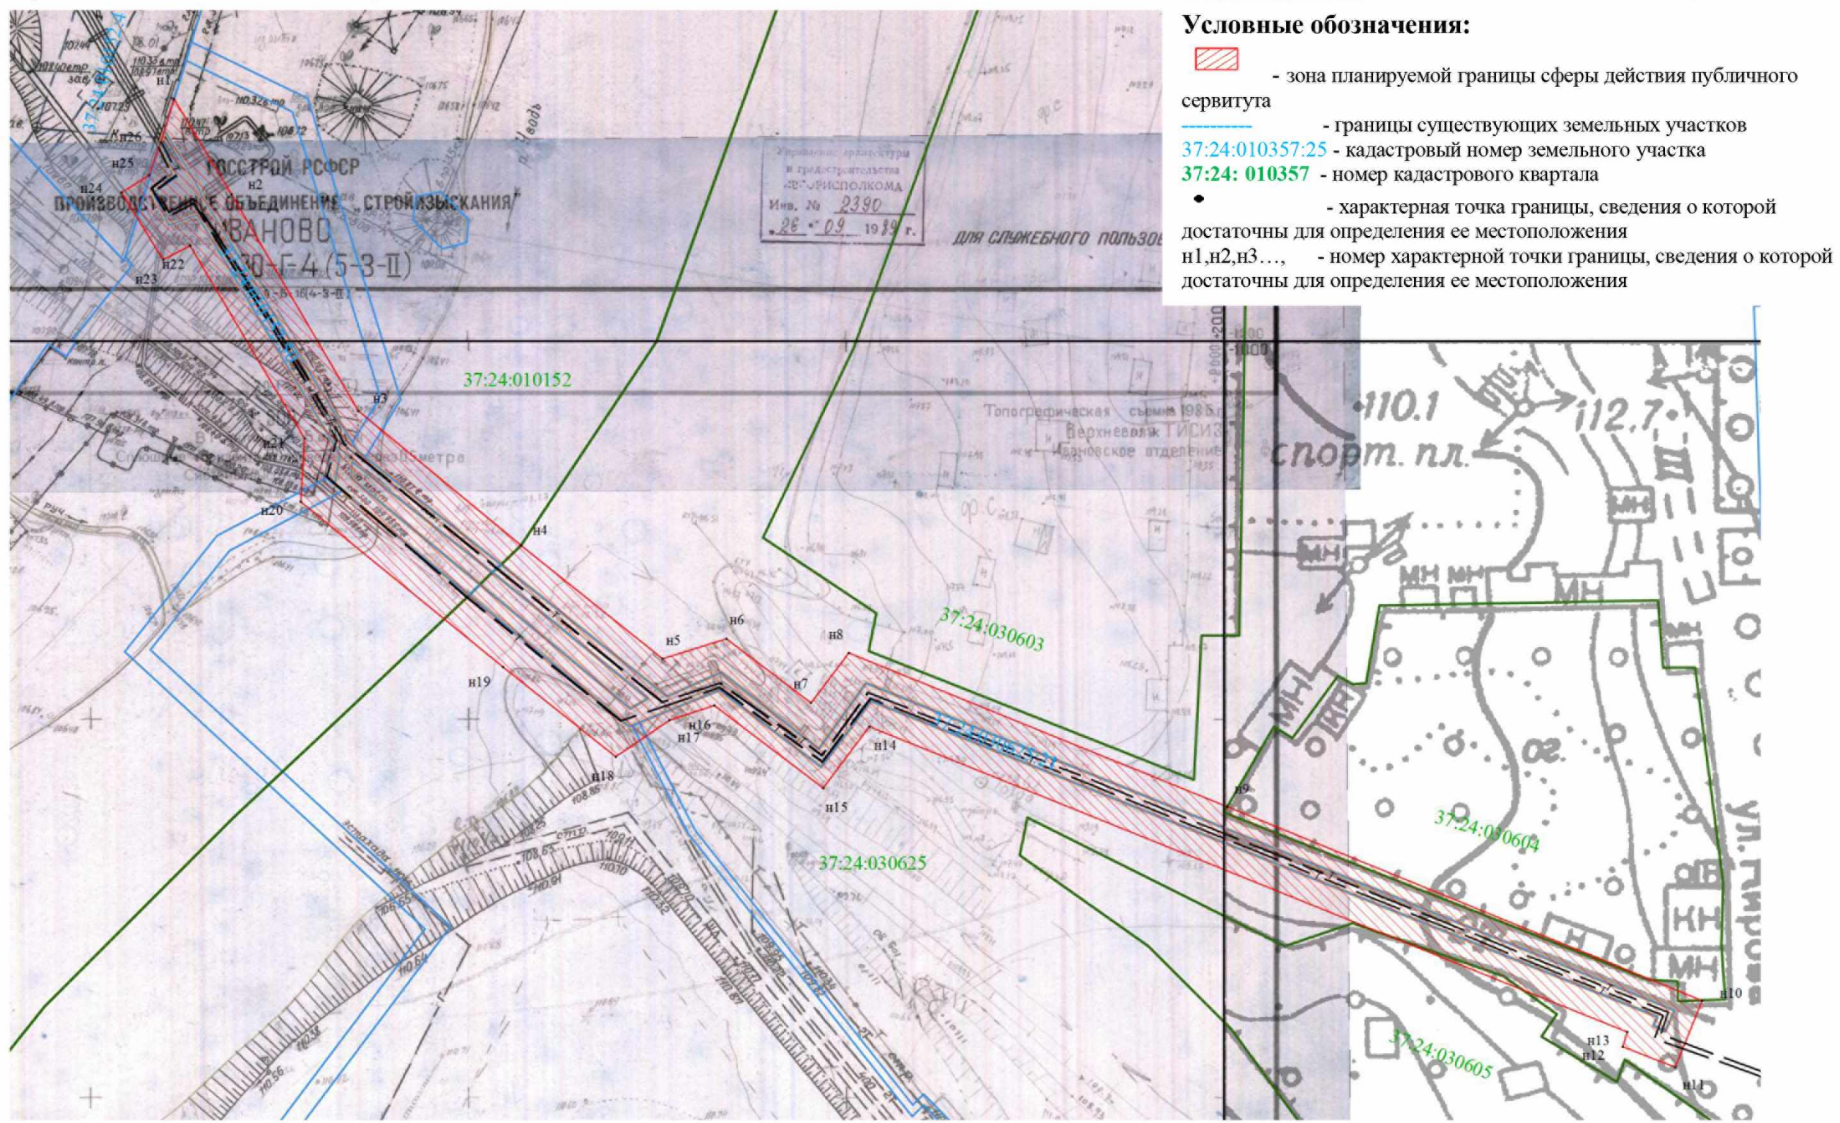

Координаты поворотных точек границ сервитута  
 Система координат: МСК г. Иваново

Масштаб 1:1000

Обозначение характерных точек границ	Координаты, м	
	X	Y
1	2	3
n1	-968.06	1861.12
n2	-980.61	1868.74
n3	-1009.23	1885.54
n4	-1027.00	1907.00
n5	-1042.05	1925.75
n6	-1039.41	1934.21
n7	-1047.89	1945.39
n8	-1041.24	1950.35
n9	-1061.54	2000.45
n10	-1087.20	2063.26
n11	-1096.01	2059.66
n12	-1093.33	2052.70
n13	-1091.40	2053.36
n14	-1050.96	1953.07
n15	-1059.13	1946.99
n16	-1048.24	1932.62
n17	-1050.15	1926.67
n18	-1054.99	1919.52
n19	-1043.10	1904.69
n20	-1021.31	1877.93
n21	-1012.91	1878.37
n22	-987.44	1863.23
n23	-989.31	1859.68
n24	-980.37	1854.23
n25	-978.07	1857.86
n26	-973.81	1859.35
n1	-968.06	1861.12

Сведения о земельном участке				
Кадастровый номер участка	Разрешенное использование	Площадь земельного участка	Сведения о правах	Вид права
1	2	3	4	5
37:24:010152:50	надземная часть теплосети	204	Нет сведений	Нет сведений
37:24:000000:3116	для золопровода	3866	Нет сведений	Нет сведений
37:24:030625:110	для теплотрассы в надземном исполнении	230	Нет сведений	Нет сведений
37:24:030625:21	надземная часть теплосети	378	Нет сведений	Нет сведений


### Схема расположения границ (сферы действия) публичного сервитута

устанавливаемого в целях размещения объекта участков теплотрассы Т-45 от ТЭЦ-2 до С-35 (ул. 2 Меланжевая ) (п.1.26) на земельные участки с кадастровыми номерами 37:24:030619:49, 37:24:030619:16, 37:24:030619:15, 37:24:030619:70, 37:24:030619:63, 37:24:030619:51, 37:24:030619:62

Адрес (местоположение): обл. Ивановская, г. Иваново, ул. 2 Меланжевая  
Площадь планируемого публичного сервитута: 2923 кв. м.  
Категория земель: земли населенных пунктов

Координаты поворотных точек границ сервитута  
Система координат: МСК г. Иваново

Обозначение характерных точек границ	Координаты, м	
	X	Y
1	2	3
н1	-624.87	3224.35
н2	-624.80	3229.14
н3	-628.06	3235.44
н4	-632.72	3233.39
н5	-632.30	3229.04
н6	-724.42	3166.98
н7	-749.87	3149.52
н8	-750.59	3150.56
н9	-830.95	3097.24
н10	-916.96	3041.26
н11	-933.09	3030.69
н12	-929.00	3023.81
н13	-912.71	3034.58
н14	-825.91	3091.09
н15	-752.68	3139.49
н16	-751.63	3138.44
н17	-720.11	3160.74
н1	-624.87	3224.35

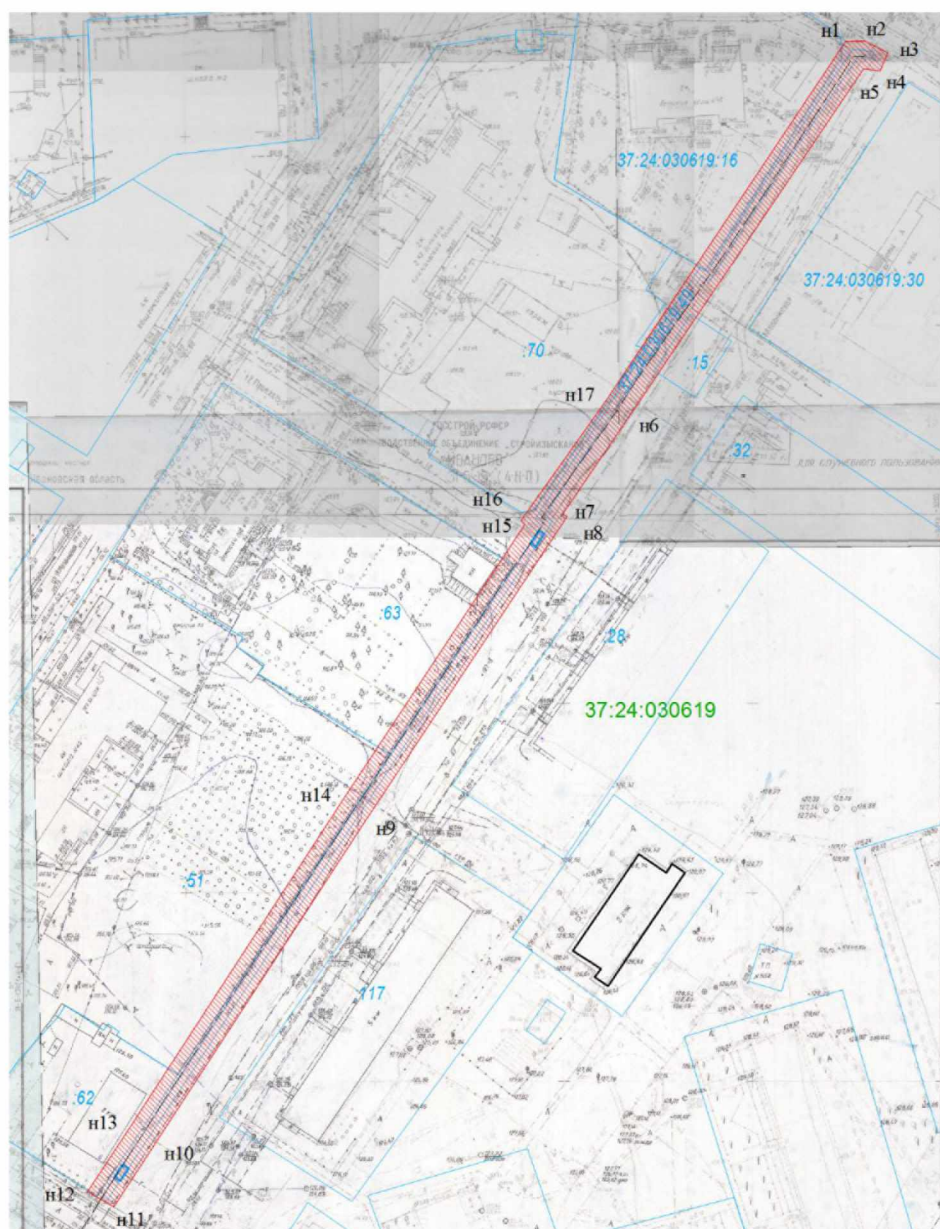

Масштаб 1:2000

#### Условные обозначения:

- зона планируемой границы сферы действия публичного сервитута
- границы существующих земельных участков
- 37:24:010357:25 - кадастровый номер земельного участка
- 37:24: 010357 - номер кадастрового квартала
- - характерная точка границы, сведения о которой достаточны для определения ее местоположения
- н1, н2, н3, ..., - номер характерной точки границы, сведения о которой достаточны для определения ее местоположения

#### Сведения о земельном участке

Кадастровый номер участка	Разрешенное использование	Площадь земельного участка	Сведения о правах	Вид права
1	2	3	4	5
37:24:030619:49	надземная часть теплосети	644	Нет сведений	Нет сведений
37:24:030619:16	для офиса	3808	Нет сведений	Нет сведений
37:24:030619:15	индивидуальные гаражи	232	Нет сведений	Нет сведений
37:24:030619:70	для поликлиники	7764	Нет сведений	Нет сведений
37:24:030619:63	Для детского сада	5177	Нет сведений	Нет сведений
37:24:030619:51	школа	11304	Нет сведений	Нет сведений
37:24:030619:62	для многоквартирного жилого дома (малоэтажной жилой застройки)	1423	Нет сведений	Нет сведений