



Схема прилегающей территории клиники красоты
 по адресу: г. Иваново, ул. Любимова, д.3. М 1:1000.

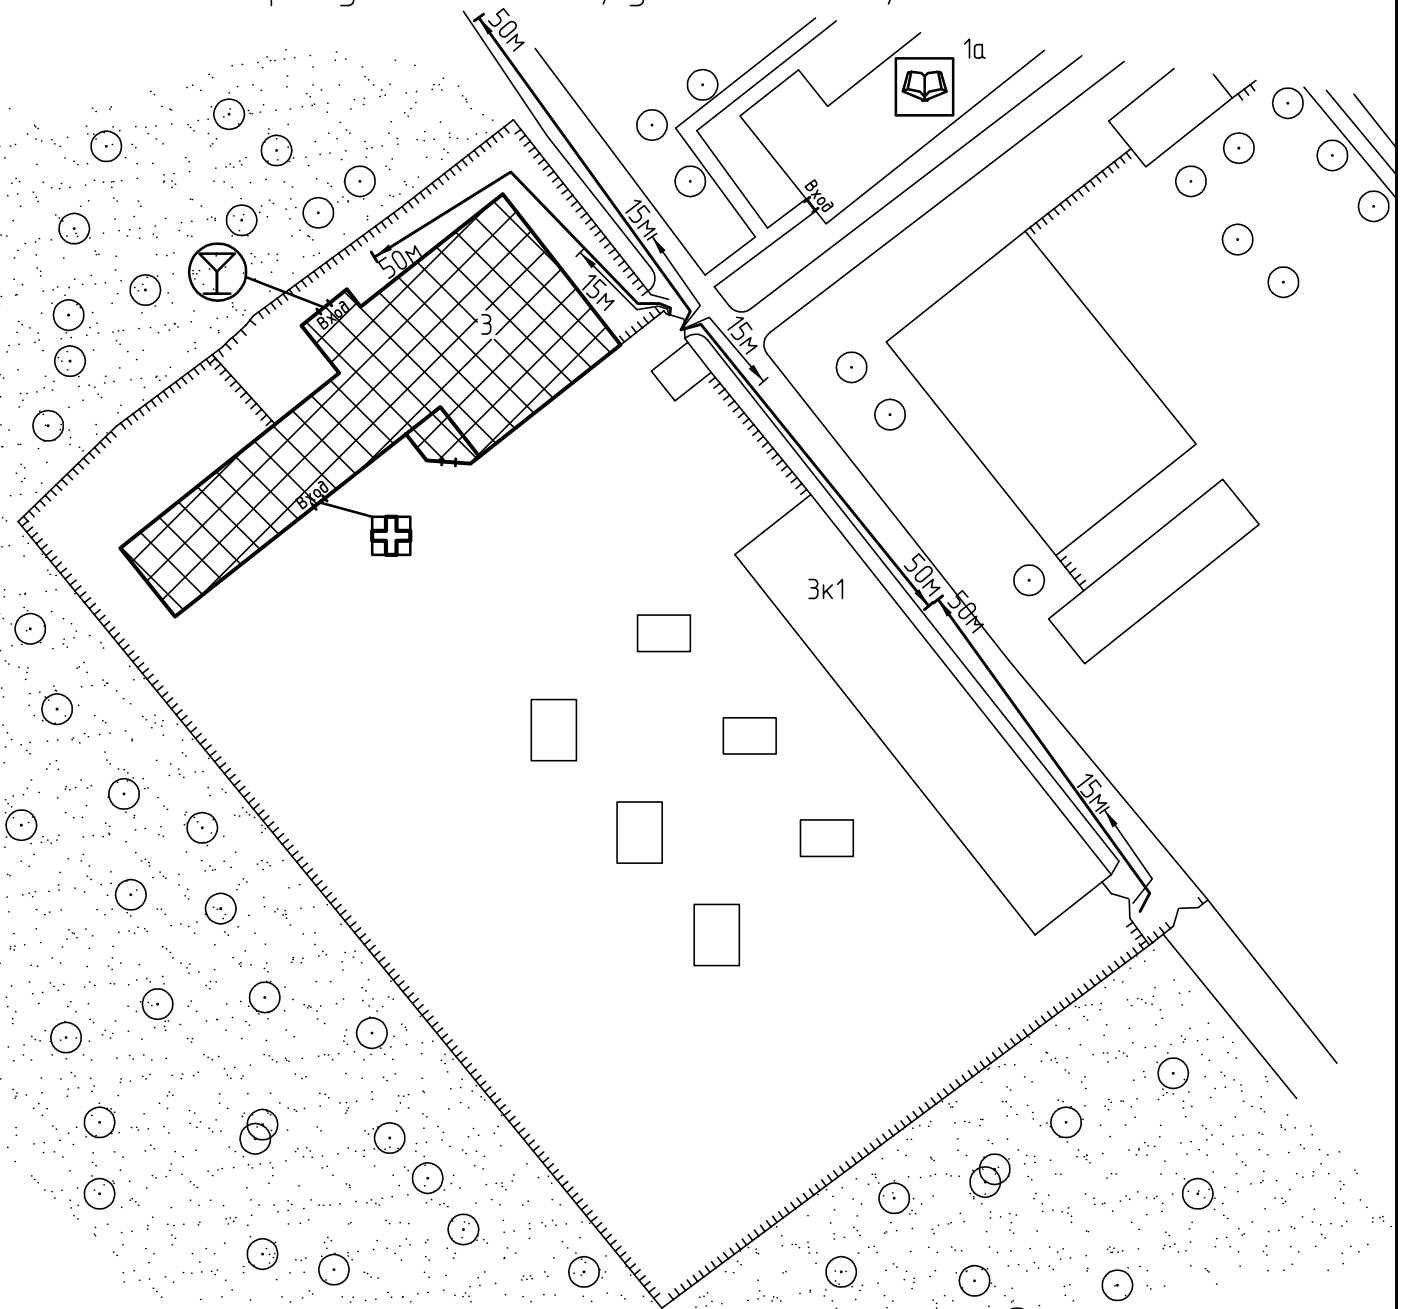

Условные обозначения:

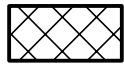

Организации и объекты от которых
 определяется расстояние.



Объект торговли.




Объект общественного
 питания.



Детские и образовательные
 учреждения.




Объект здравоохранения.

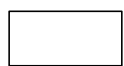

Окружающая застройка.



Ограждение прилегающей
 территории.

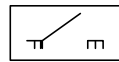


Ворота.



Расстояние 50м.




Расстояние 15м.

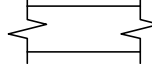


Дороги, тротуары.



Пешеходный переход.

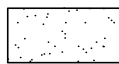

Газон.

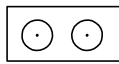

Деревья.

ООО "АКБ СТАЛЬ" _____ 2015

Составил: _____

Взам. инв. №

Подп. и дата

Инв. № подл