
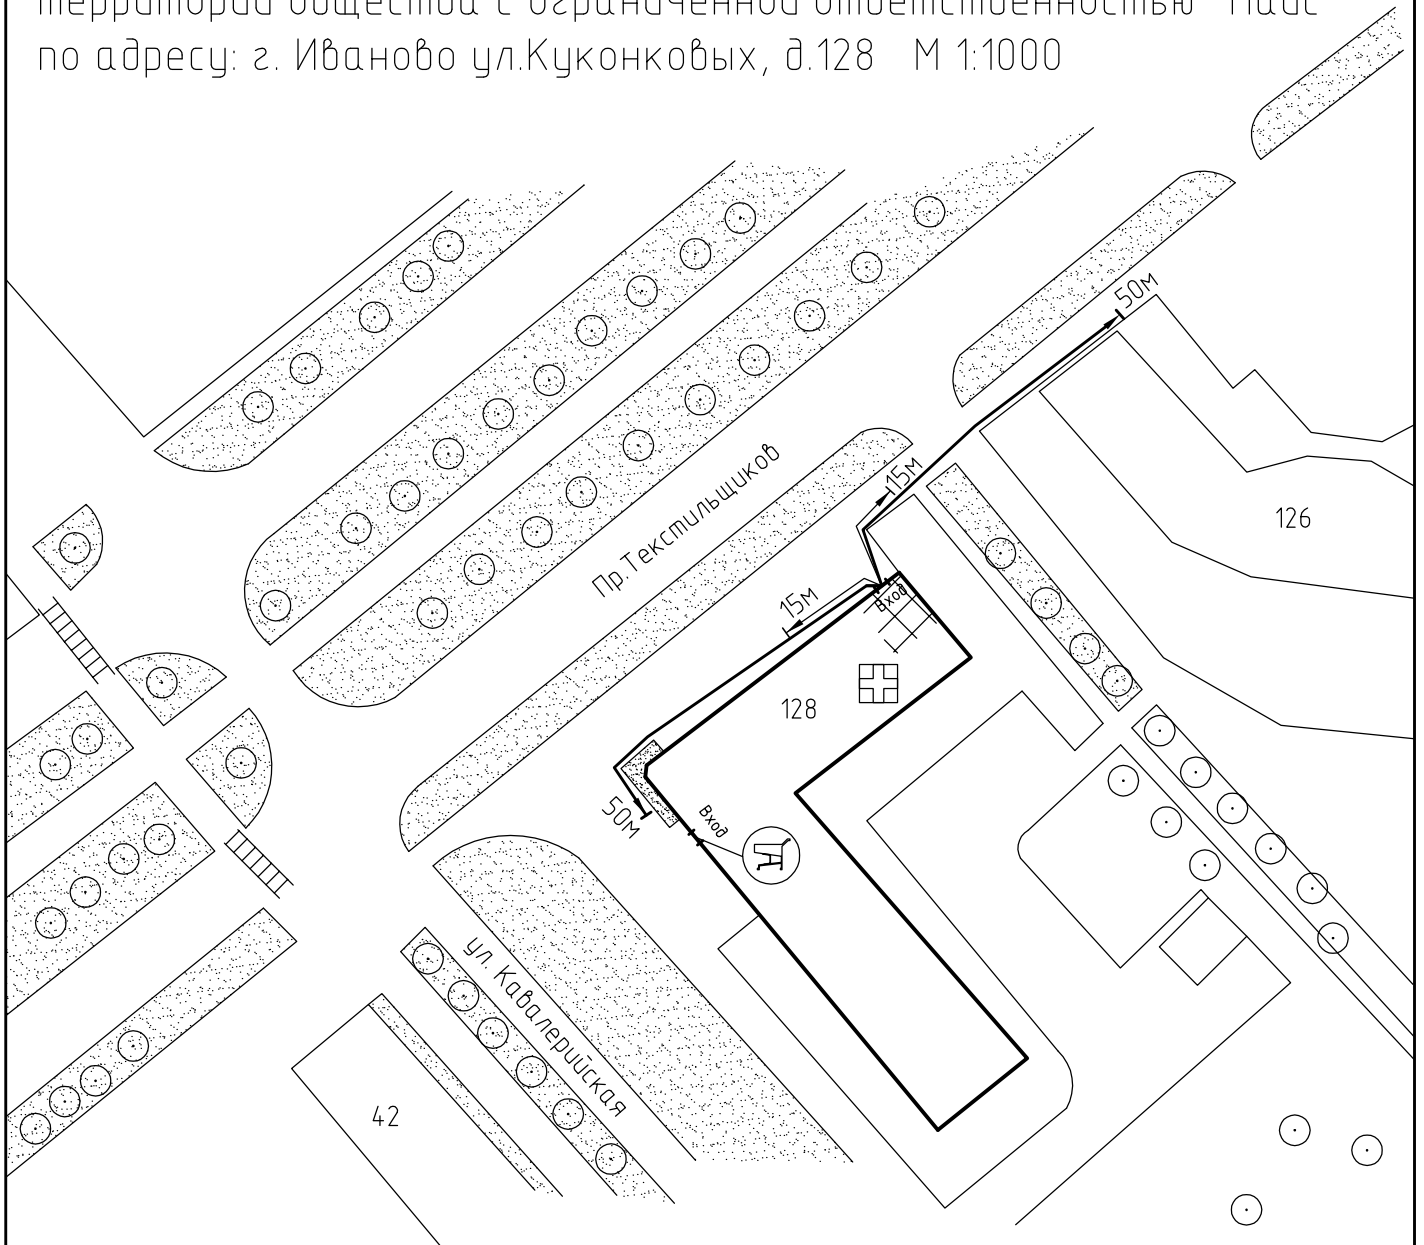




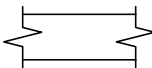

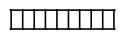

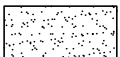
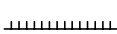





Схема прилегающей  
 территории общества с ограниченной ответственностью "Найс"  
 по адресу: г. Иваново ул.Куконковых, д.128 М 1:1000

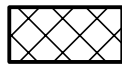

Условные обозначения:

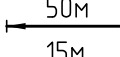	Организации и объекты от которых определяется расстояние.		Ворота.
	Объект торговли.		Расстояние 50м.
	Объект общественного питания.		Расстояние 15м.
	Детские и образовательные учреждения.		Дороги, тротуары.
	Окружающая застройка.		Пешеходный переход.
	Ограждение прилегающей территории.		Газон.
	Объект здравоохранения.		Деревья.

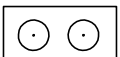ООО "АКБ СТАЛЬ" \_\_\_\_\_ 2014

Составил: \_\_\_\_\_

Инв. № подл. Подп. и дата. Взам. инв. №