



Схема прилегающей территории Центра детского творчества №4  
 по адресу: г. Иваново, ул. Семенчикова, д.14 М 1:1000

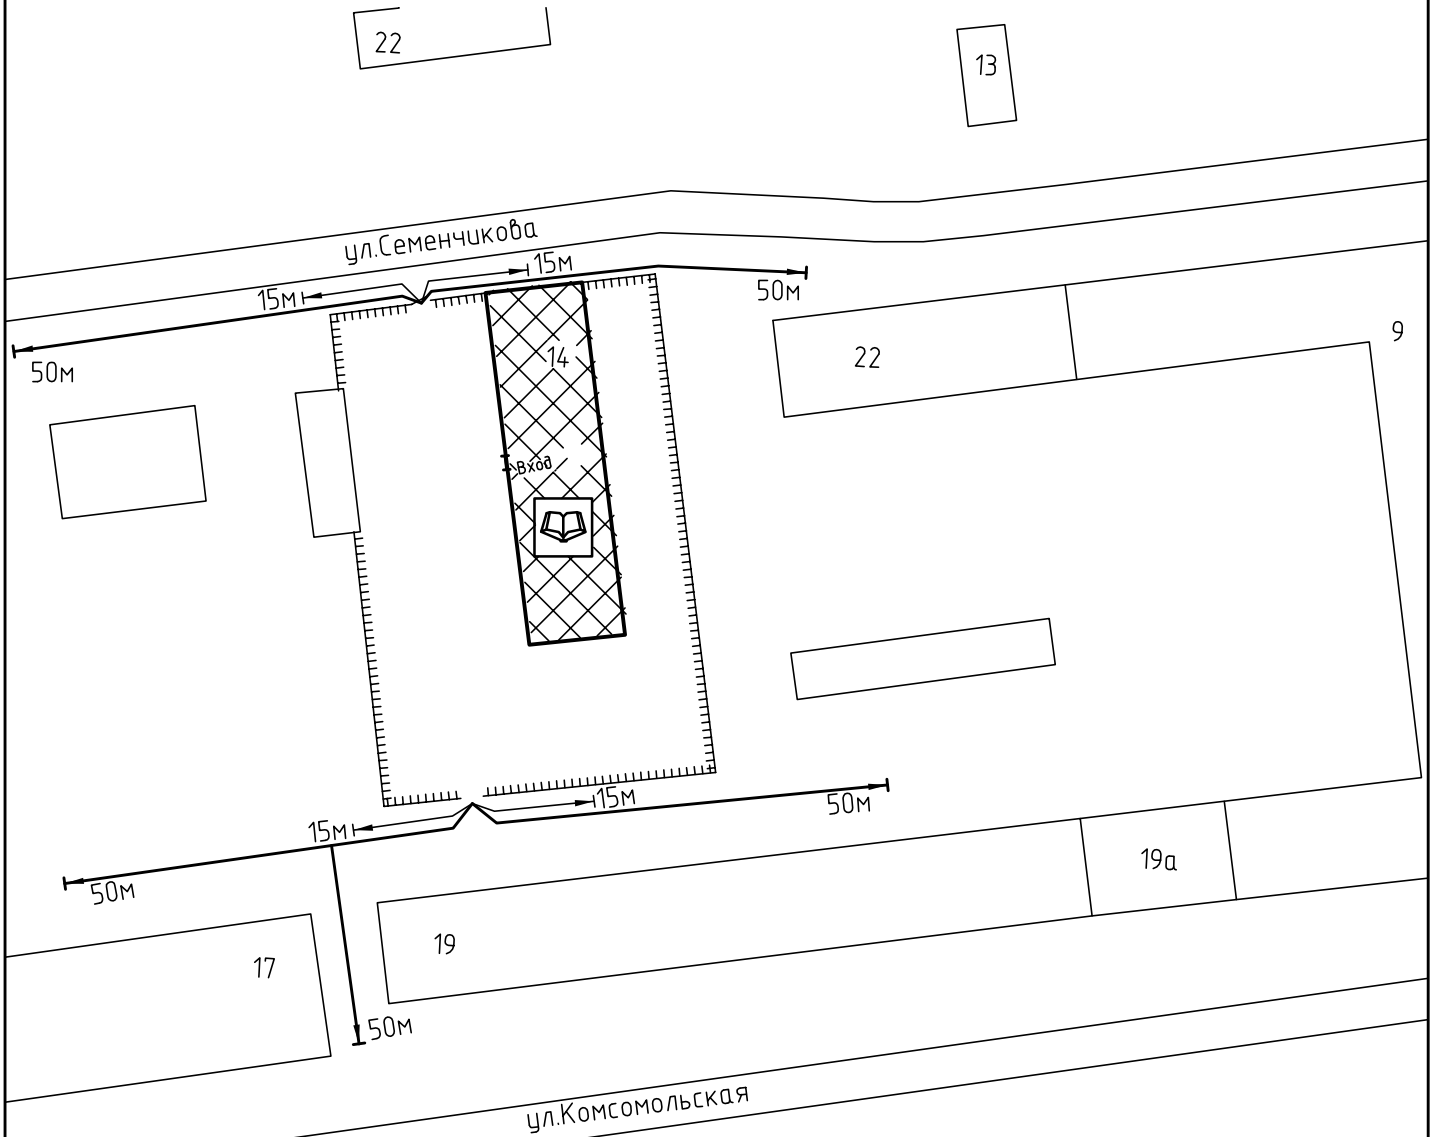

Условные обозначения:

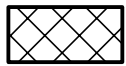

Организации и объекты от которых определяется расстояние.



Объект торговли.



Объект общественного питания.



Детские и образовательные учреждения.




Объект спорта.




Окружающая застройка.




Ограждение прилегающей территории.

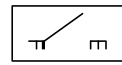


Ворота.

 


Расстояние 50м.

 


Расстояние 15м.

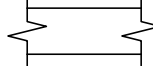


Дороги, тротуары.

 

Пешеходный переход.

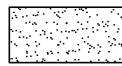

Газон.

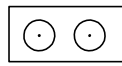

Деревья.

ООО "АКБ СТАЛЬ" \_\_\_\_\_ 2013

Составил: \_\_\_\_\_

Взам. инв. №

Подп. и дата

Инв. № подл