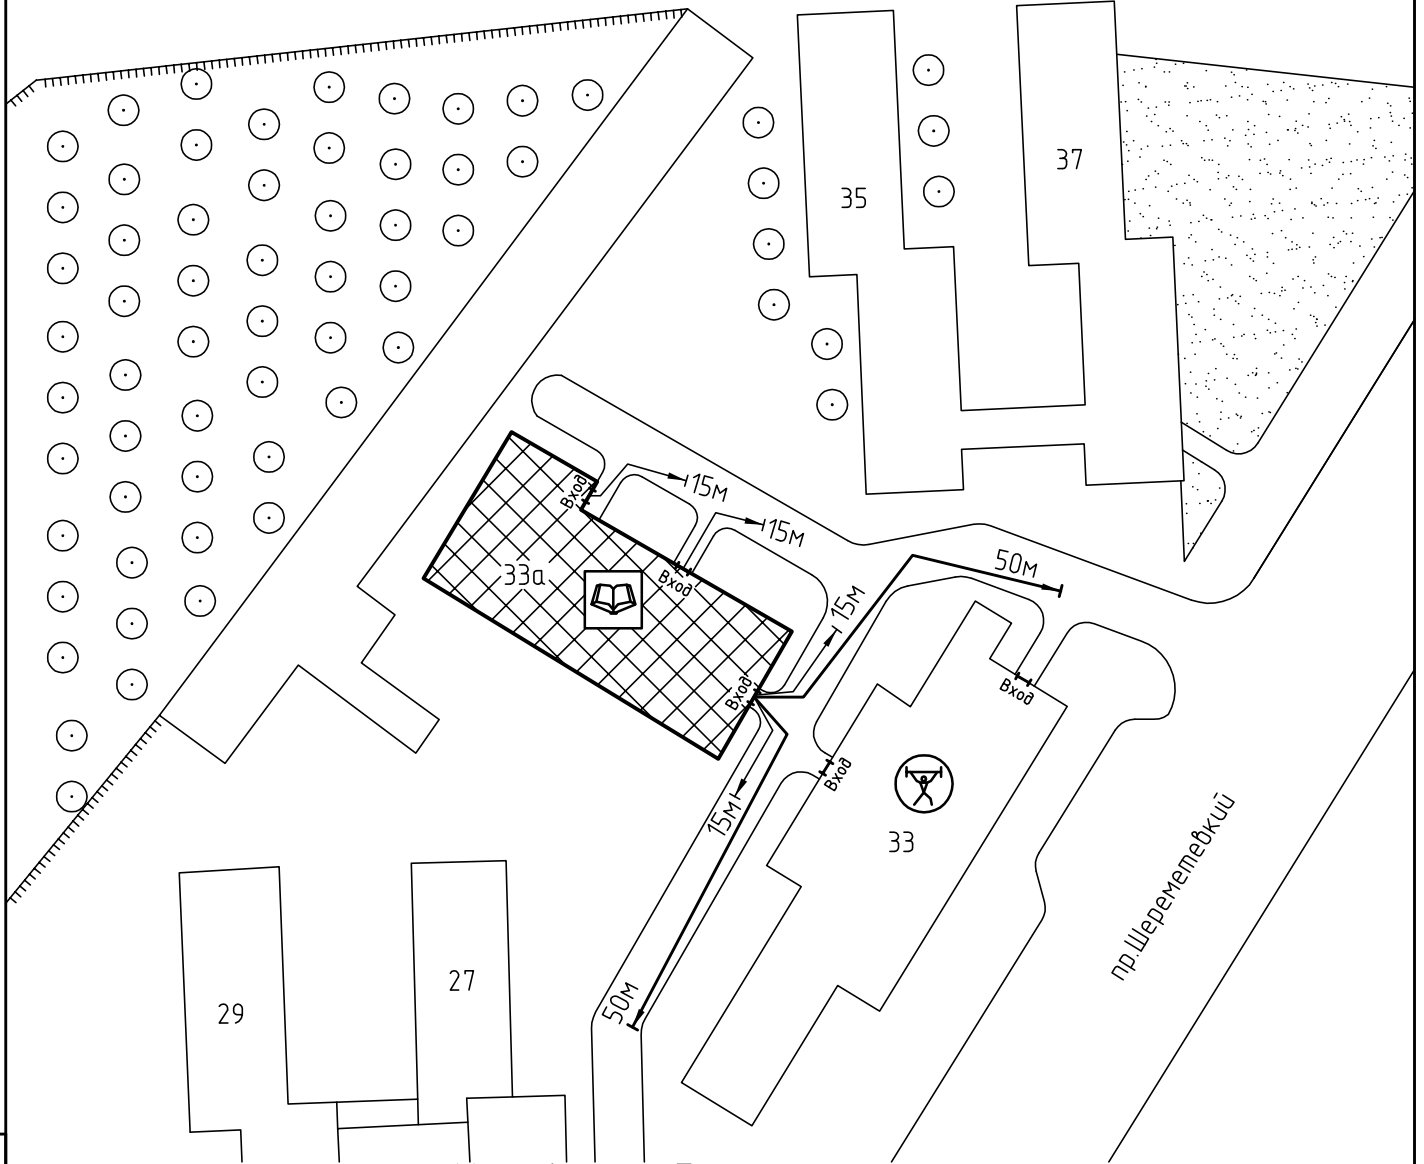

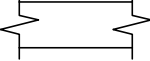
 

 


Схема прилегающей территории
специализированной детско-юношеской школы
олимпийского резерва №2
по адресу: г. Иваново пр.Шереметевский, д.33а, М 1:1000.



Условные обозначения:

	Организации и объекты от которых определяется расстояние.		Расстояние 50м.
	Объект торговли.		Расстояние 15м.
	Объект общественного питания.		Дороги, тротуары.
	Детские и образовательные учреждения.		Пешеходный переход.
	Объект спорта.		Газон.
	Окружающая застройка.		Деревья.
	Ограждение прилегающей территории.		
	Ворота.		

ООО "АКБ СТАЛЬ" _____ 2013

Составил: _____

Взам. инв. №

Подп. и дата

Инв. № подл