



Схема прилегающей территории Детского сада №38  
 по адресу: г. Иваново ул. 23-я линия, д. 11а. М 1:1000

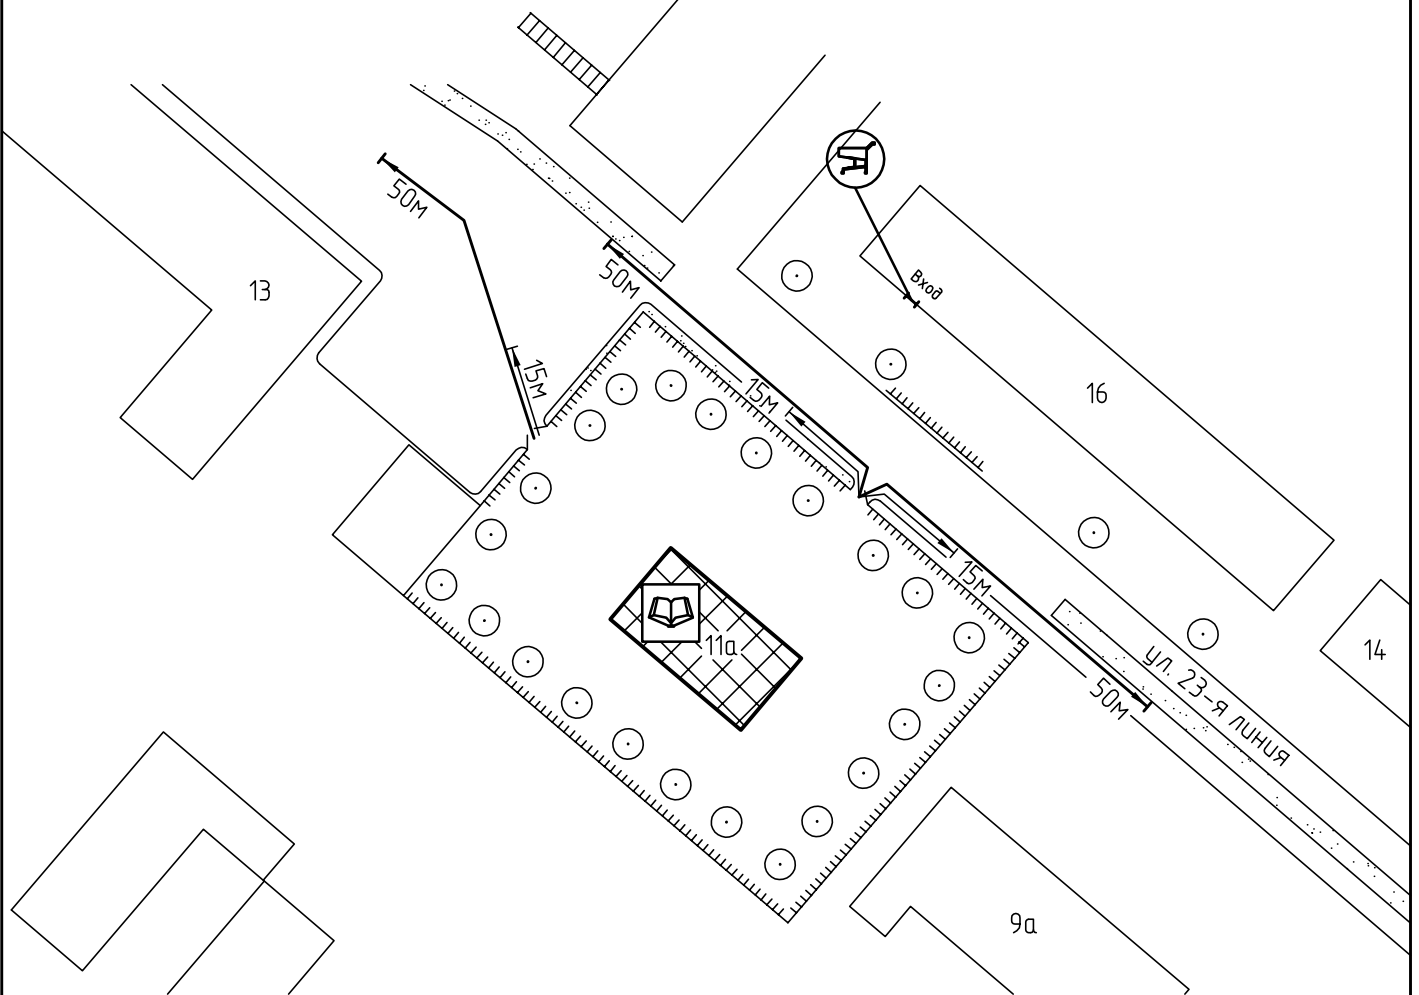

Условные обозначения:

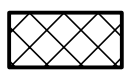

Организации и объекты от которых  
определяется расстояние.



Объект торговли.




Объект общественного  
питания.



Детские и образовательные  
учреждения.




Окружающая застройка.

 


Ограждение прилегающей  
территории.



Ворота.

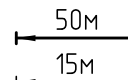


Расстояние 50м.

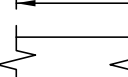


Расстояние 15м.




Дороги, тротуары.

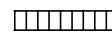

Пешеходный переход.

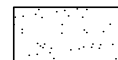

Газон.

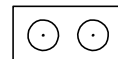

Деревья.

ООО "АКБ СТАЛЬ" \_\_\_\_\_ 2014

Составил: \_\_\_\_\_

Взам. инв. №

Подп. и дата

Инв. № подл