


Схема прилегающей территории
 Свято-Введенского женского монастыря
 по адресу: г. Иваново ул. Базисная, д. 23. М 1:1000

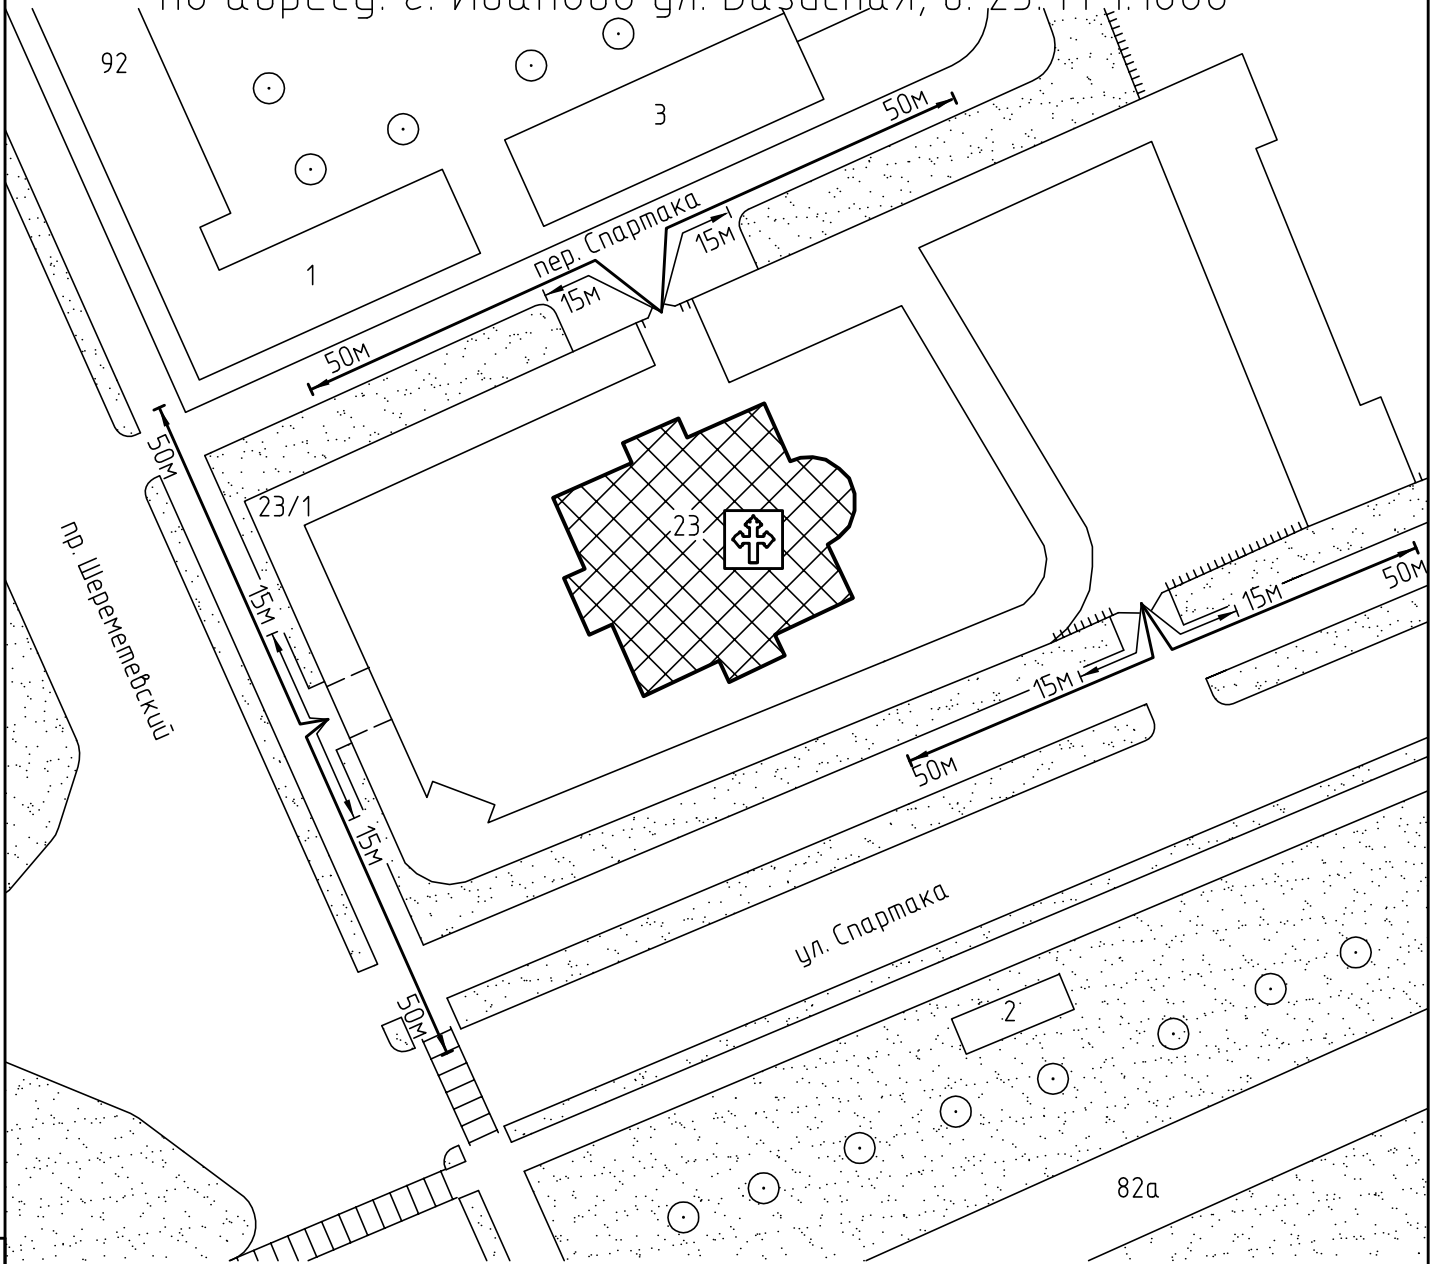

Условные обозначения:



Организации и объекты от которых
 определяется расстояние.



Объект торговли.




Объект общественного
 питания.




Монастырь



Окружающая застройка.

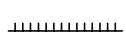


Ограждение прилегающей
 территории.

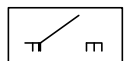


Ворота.

50м

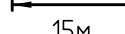


Расстояние 50м.


15м

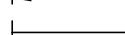


Расстояние 15м.

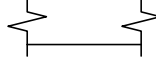


Дороги, тротуары.

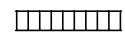

Пешеходный переход.

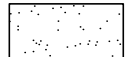

Газон.

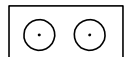

Дерева .

Взам. инв. №

Подп. и дата

Инв. № подл