



Схема прилегающей территории Детского сада №117  
по адресу: г. Иваново ул.Диановых, д.5. М 1:1000

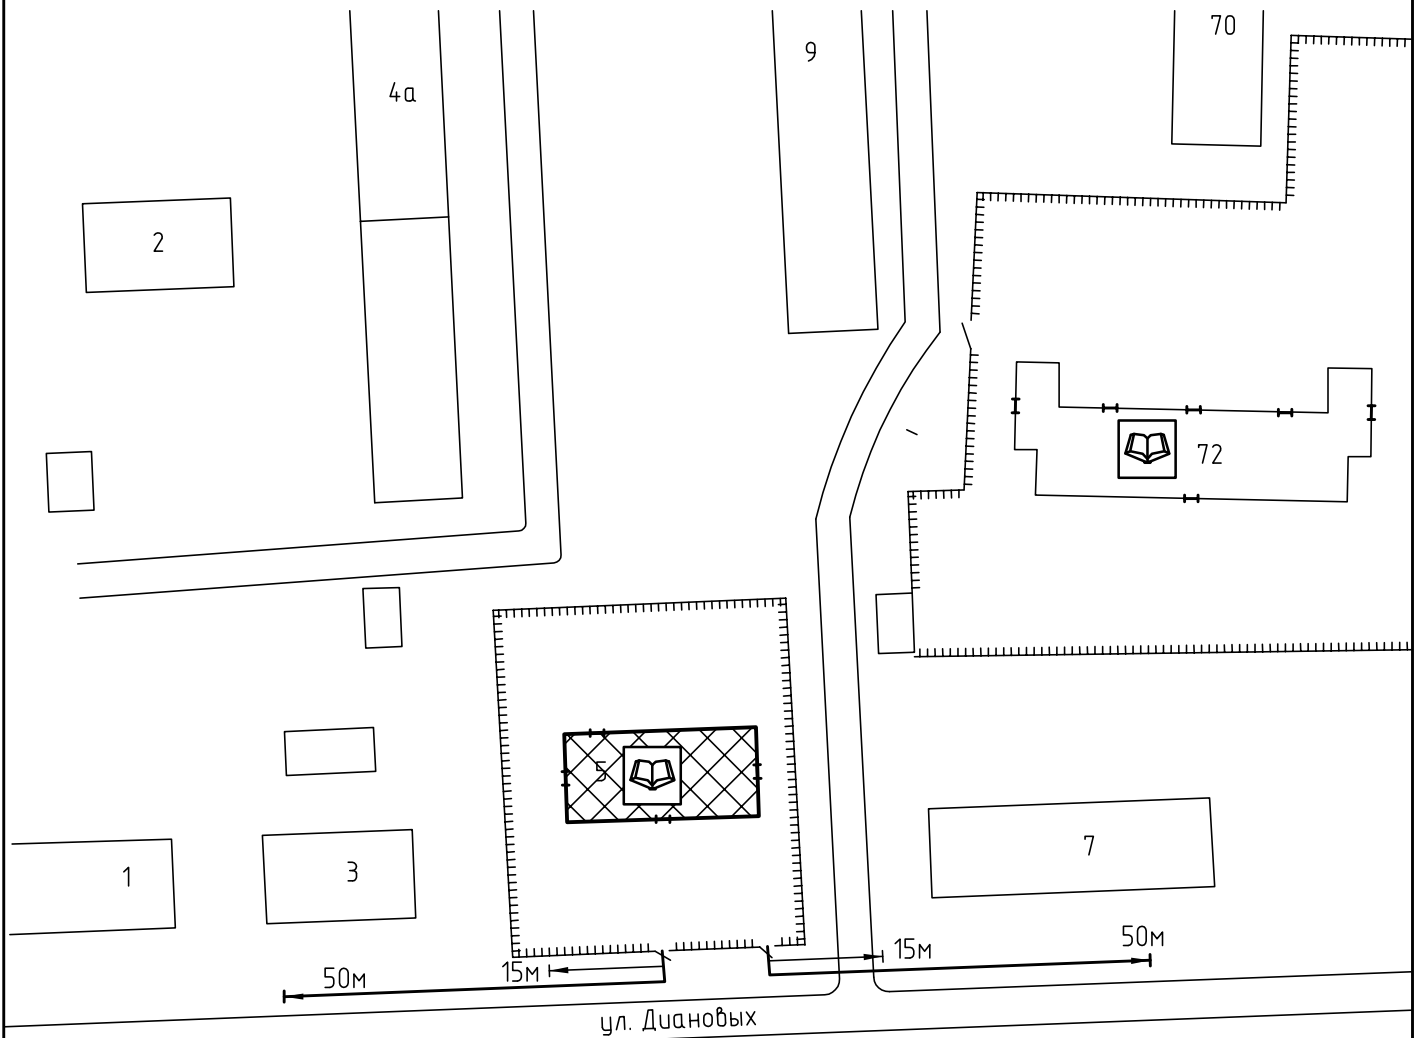

Условные обозначения:

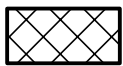

Организации и объекты от которых  
определяется расстояние.



Объект торговли.




Объект общественного  
питания.



Детские и образовательные  
учреждения.



Окружающая застройка.

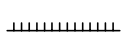

Ограждение прилегающей  
территории.




Ворота.




Расстояние 50м.


Расстояние 15м.

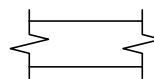


Дороги, тротуары.

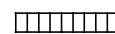

Пешеходный переход.

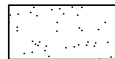

Газон.

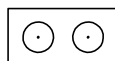

Деревья.