


Схема прилегающей территории
 областного государственного образовательного учреждения
 начального профессионального образования
 Профессиональный Лицей №2
 по адресу: г. Иваново ул. Люлина, д.2б, М 1:1000.

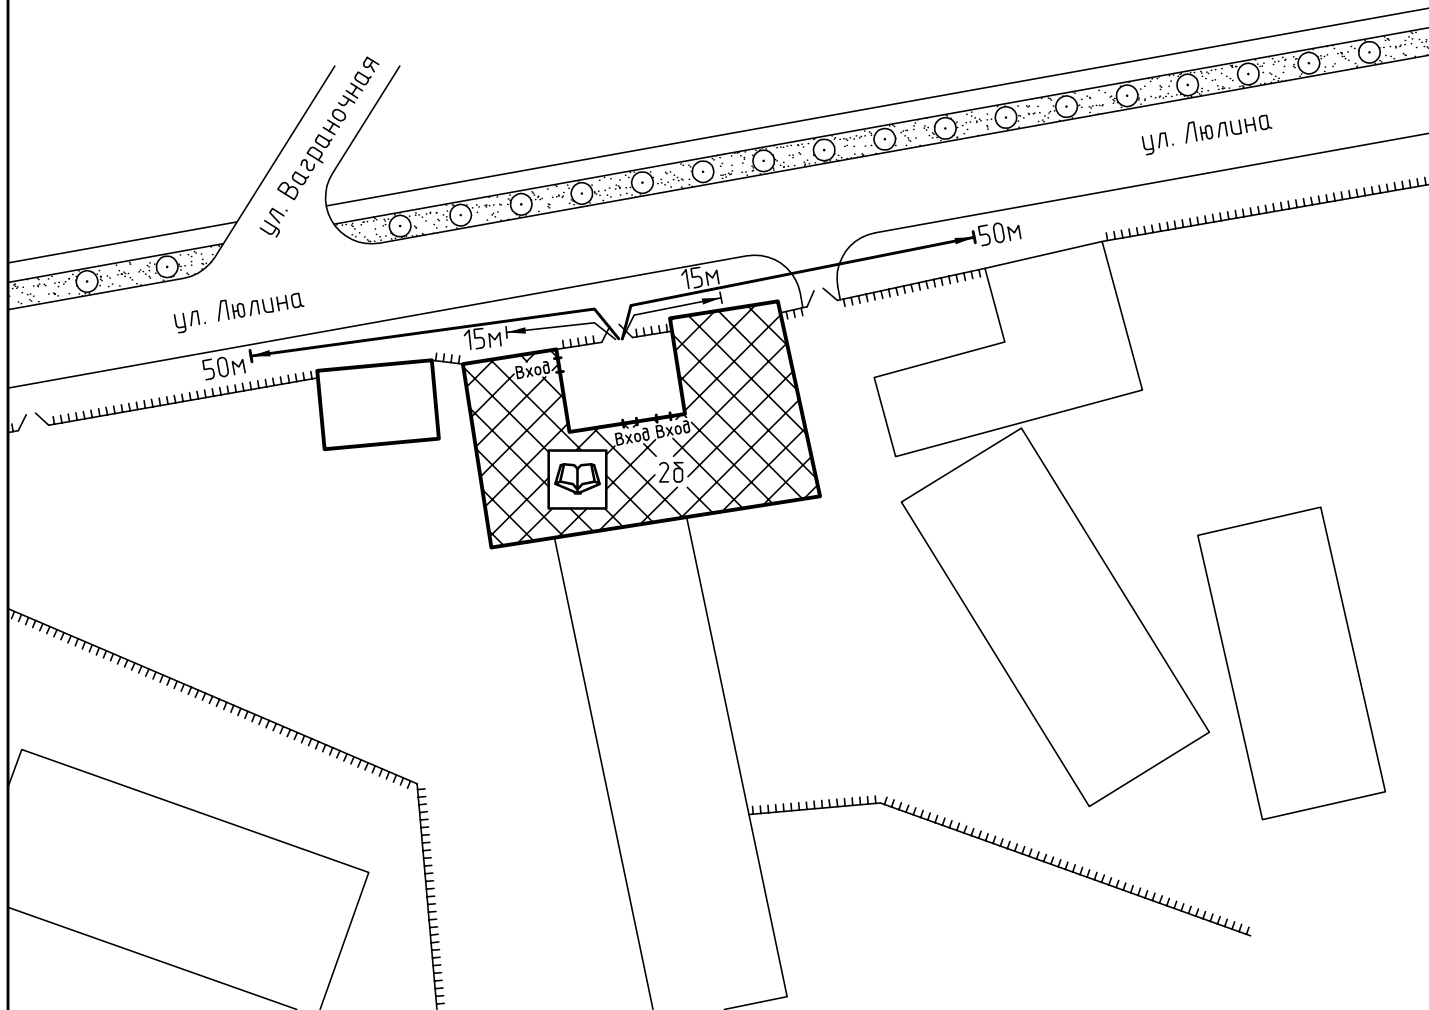

Условные обозначения:



Организации и объекты от которых
 определяется расстояние.



Объект торговли.




Объект общественного
 питания.




Детские и образовательные
 учреждения.




Окружающая застройка.

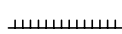


Ограждение прилегающей
 территории.

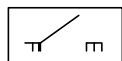


Ворота.

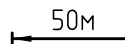


Расстояние 50м.

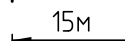

Расстояние 15м.

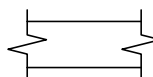


Дороги, тротуары.

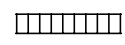

Пешеходный переход.



Газон.

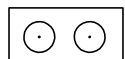

Дереья .

Инв. № подл. Подп. и дата. Взам. инв. №