


Схема прилегающей территории  
Муниципального бюджетного образовательного учреждения  
Средняя общеобразовательная школа №66  
по адресу: г. Иваново ул. Куликова, д.19, М 1:1000.

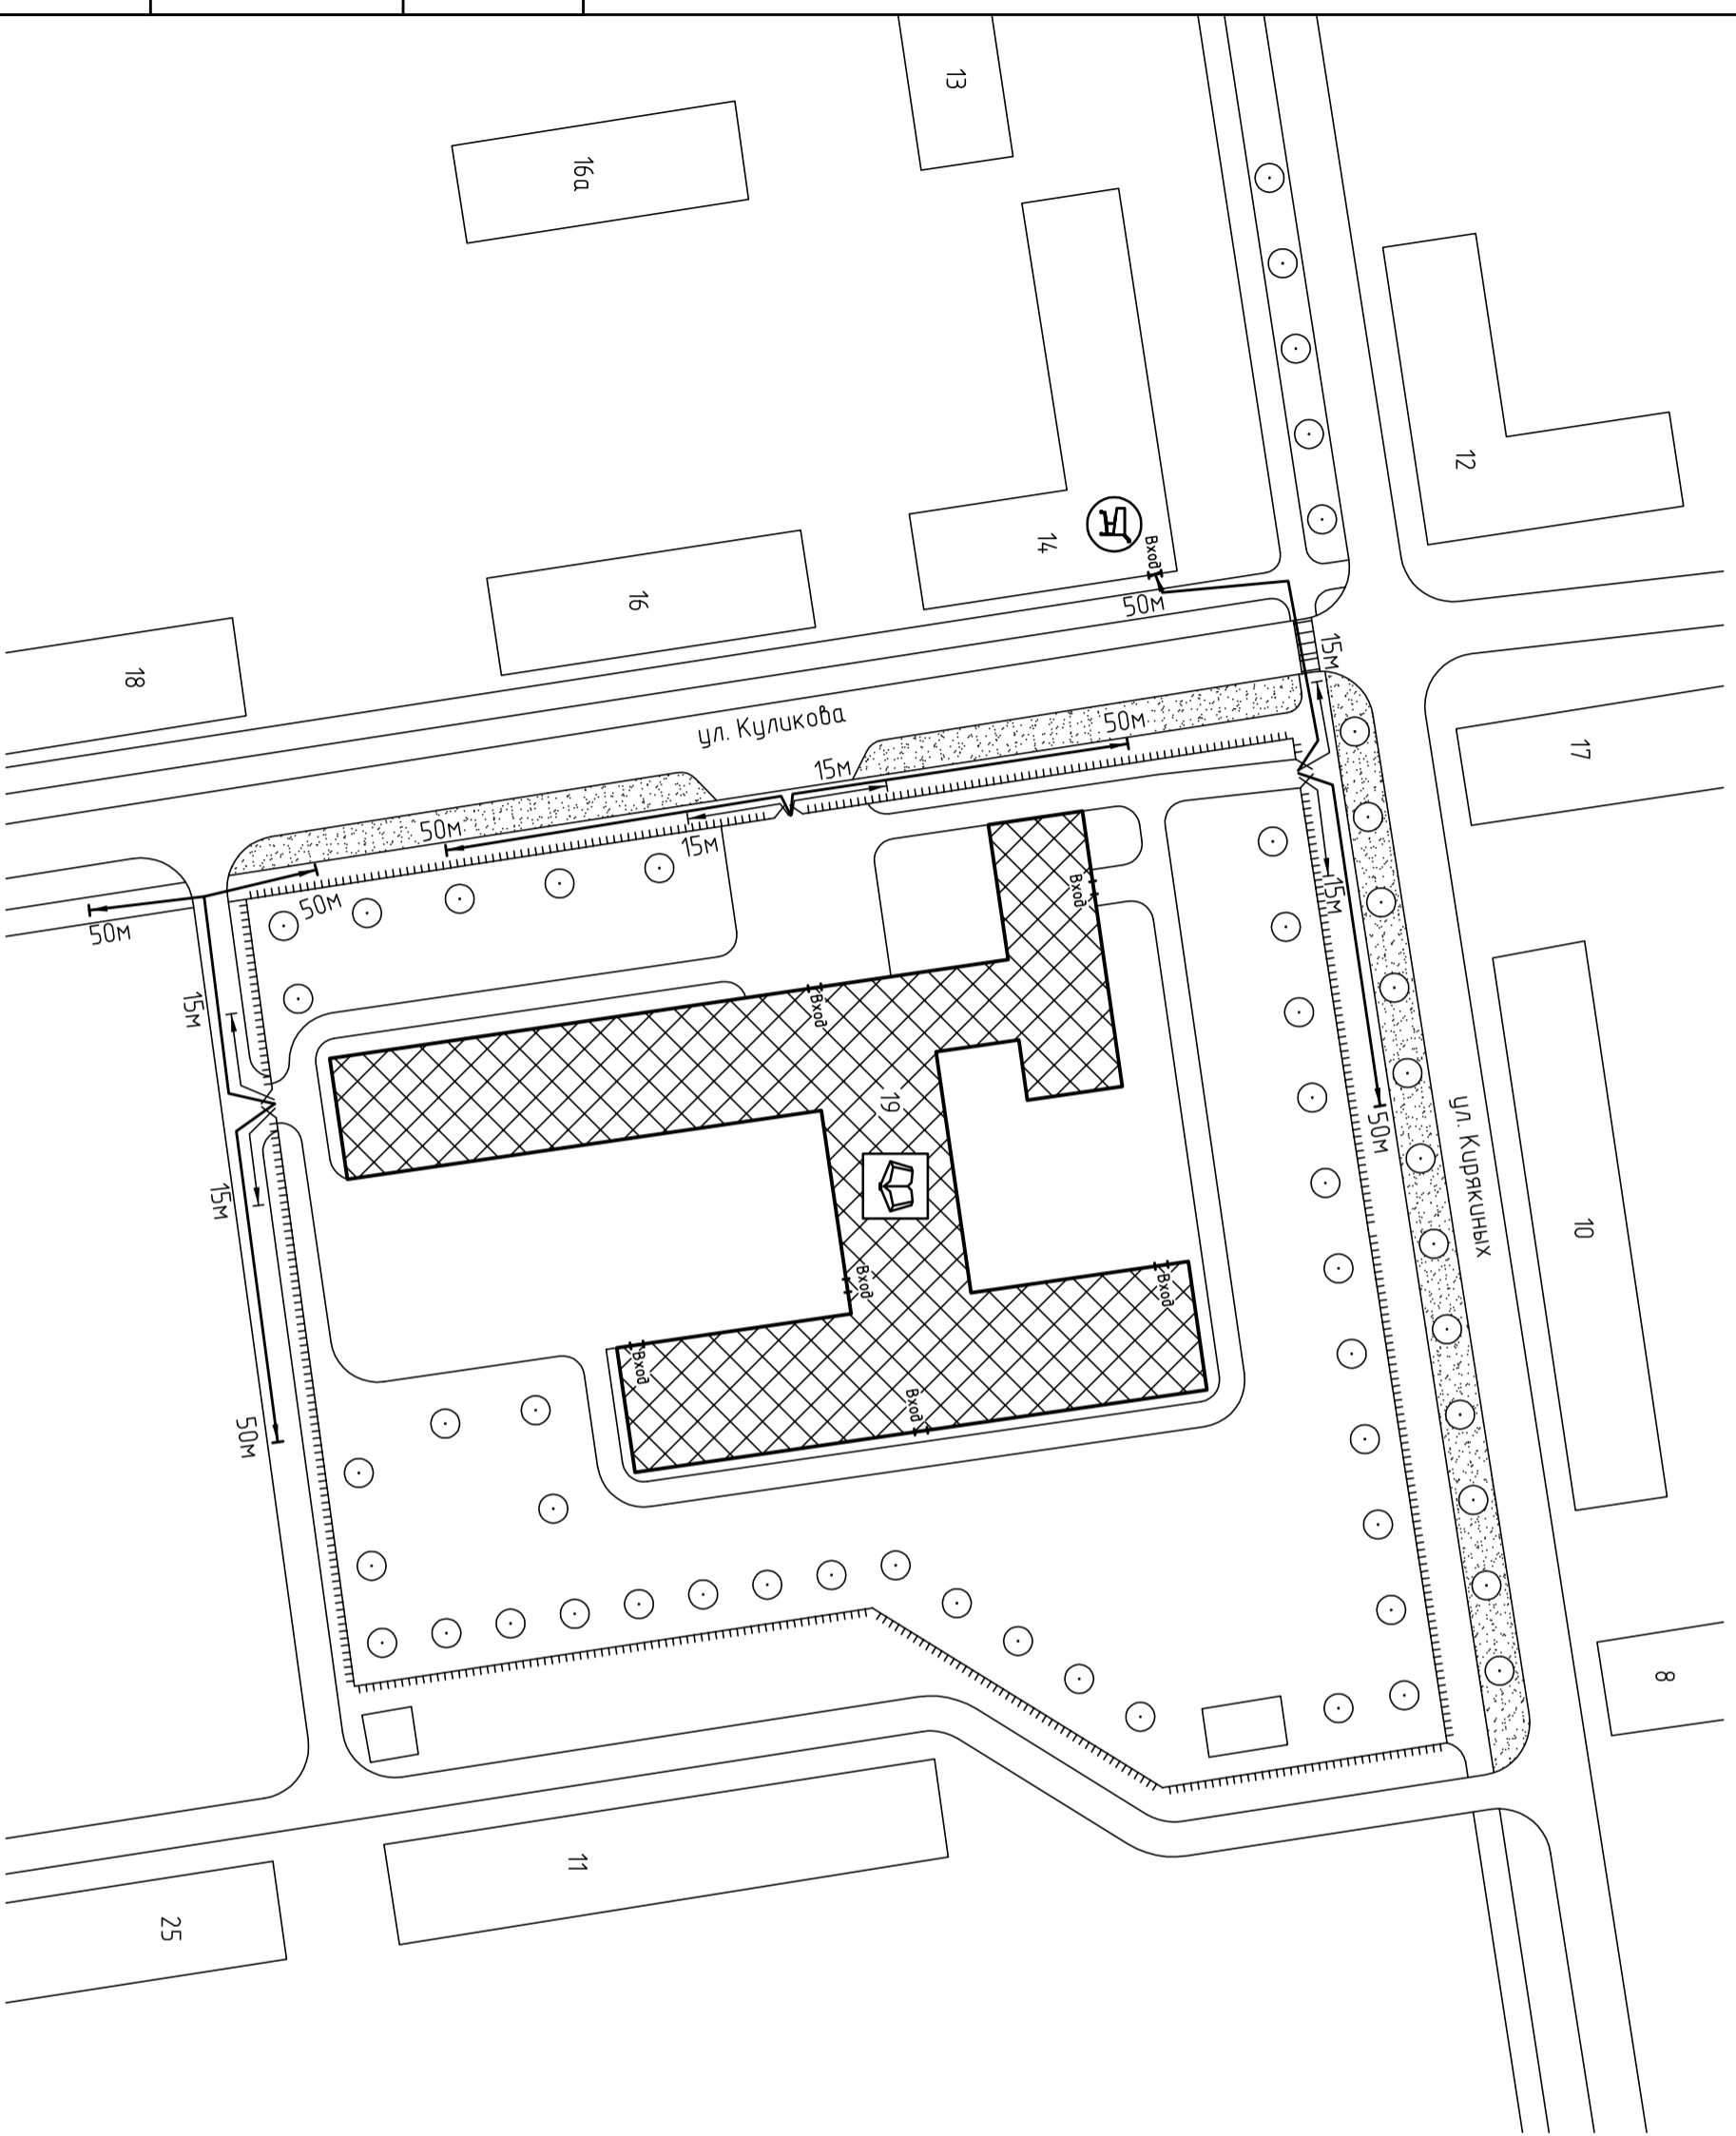

Приложение № \_\_\_\_\_  
к постановлению Администрации города Иваново  
от \_\_\_\_\_ № \_\_\_\_\_

Условные обозначения:

- |  |   |
|--|---|
|  | Организации и объекты от которых определяется расстояние. |
|  | Объект торговли   |
|  | Объект общественного питания.                             |
|  | Детские и образовательные учреждения.                     |
|  | Объект здравоохранения.                                   |
|  | Окружающая застройка.                                     |
|  | Ограждение прилегающей территории.                        |
|  | Ворота.   |
|  | Расстояние 50м.   |
|  | Расстояние 15м.   |
|  | Дорогу, тротуары.   |
|  | Пешеходный переход.                                       |
|  | Газон.  |
|  | Дерева групповой посадки.                                 |
|  | Объект спорта.  |
|  | Объект военного назначения                                |

ООО "АКБ СТАЛЬ" \_\_\_\_\_ 2013

Составил: \_\_\_\_\_

Инв. № подл	Подп. и дата	Взам. инв. №