



# Схема прилегающей территории Детского дома "Звездный" по адресу: г. Иваново ул.Кузнецова, д.50. М 1:1000

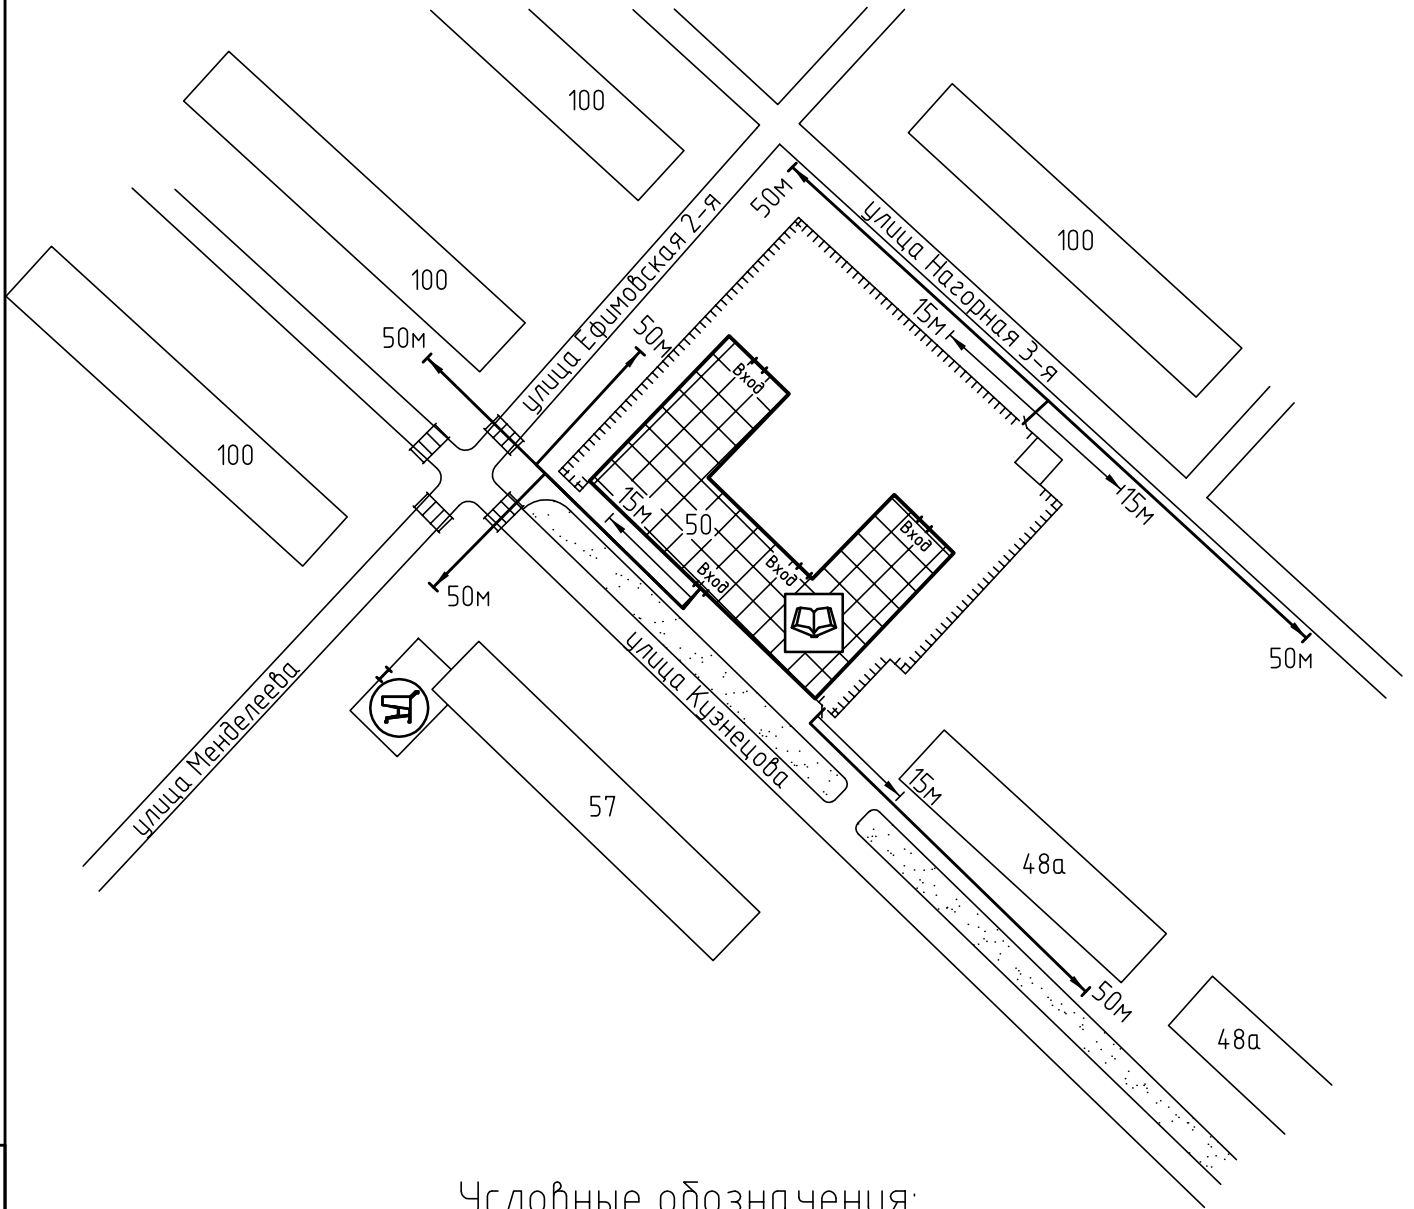

## Условные обозначения:

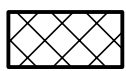

Организации и объекты от которых определяется расстояние.



Объект торговли.




Объект общественного питания.




Детские и образовательные учреждения.




Окружающая застройка.

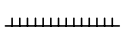


Ограждение прилегающей территории.

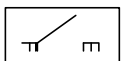


Ворота.

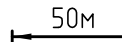


Расстояние 50м.

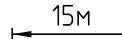


Расстояние 15м.

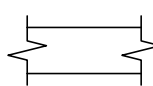


Дороги, тротуары.

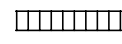

Пешеходный переход.

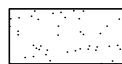

Газон.

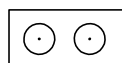

Деревья.