


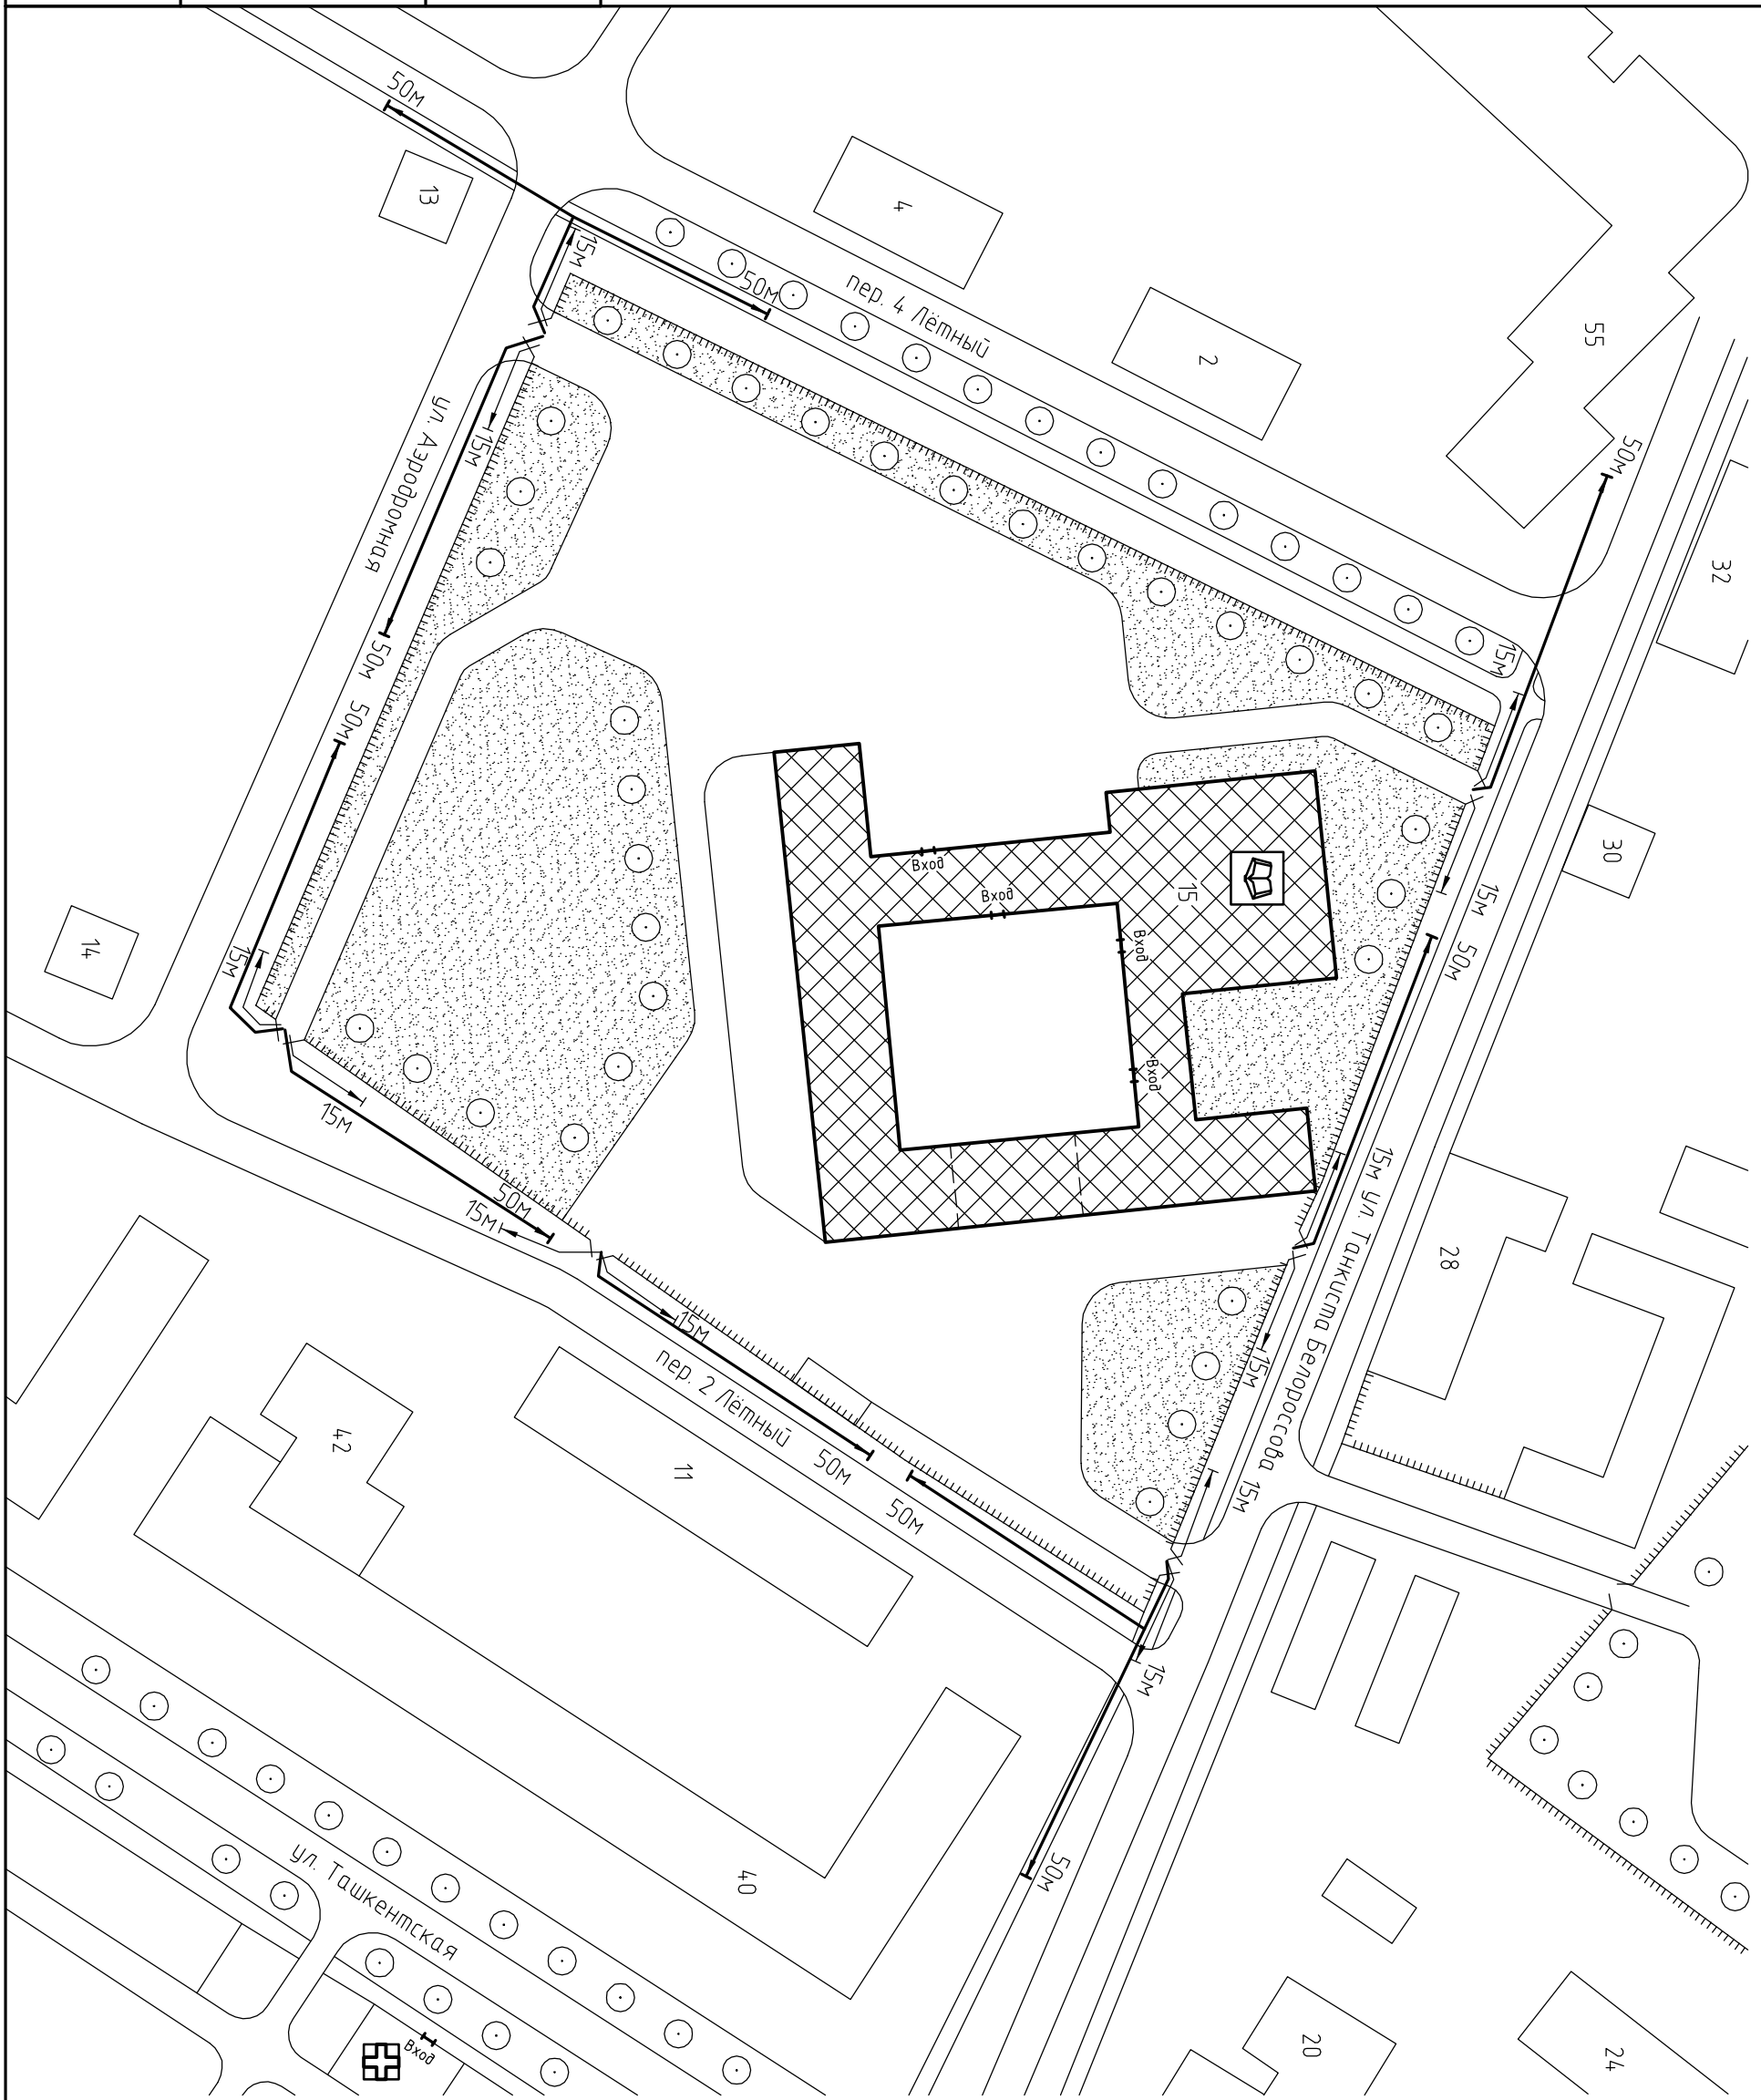




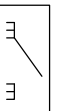
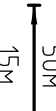



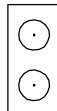





Схема прилегающей территории  
 муниципального бюджетного образовательного учреждения  
 Средняя общеобразовательная школа №7  
 по адресу: г. Ивандово ул. Танкиста Белоросова, д.15, М 1:1000.



Приложение № \_\_\_\_\_  
 к постановлению Администрации города Ивандова  
 от \_\_\_\_\_ № \_\_\_\_\_

Условные обозначения:

-  Организация и объекты от которых определяется расстояние.
-  Объект торговли
-  Объект общественного питания.
-  Детские и образовательные учреждения.
-  Объект здравоохранения.
-  Окружающая застройка.
-  Ограждение прилегающей территории.
-  Ворота.
-  Расстояние 50м.
-  Расстояние 15м.
-  Дороги, тротуары.
-  Пешеходный переход.
-  Газон.
-  Деревья групповой посадки.
-  Объект спорта.
-  Объект военного назначения