



Схема прилегающей территории Ивановского  
 государственного химико-технологического университета  
 по адресу: г. Иваново пр.Шереметевский, д.14. М 1:1000

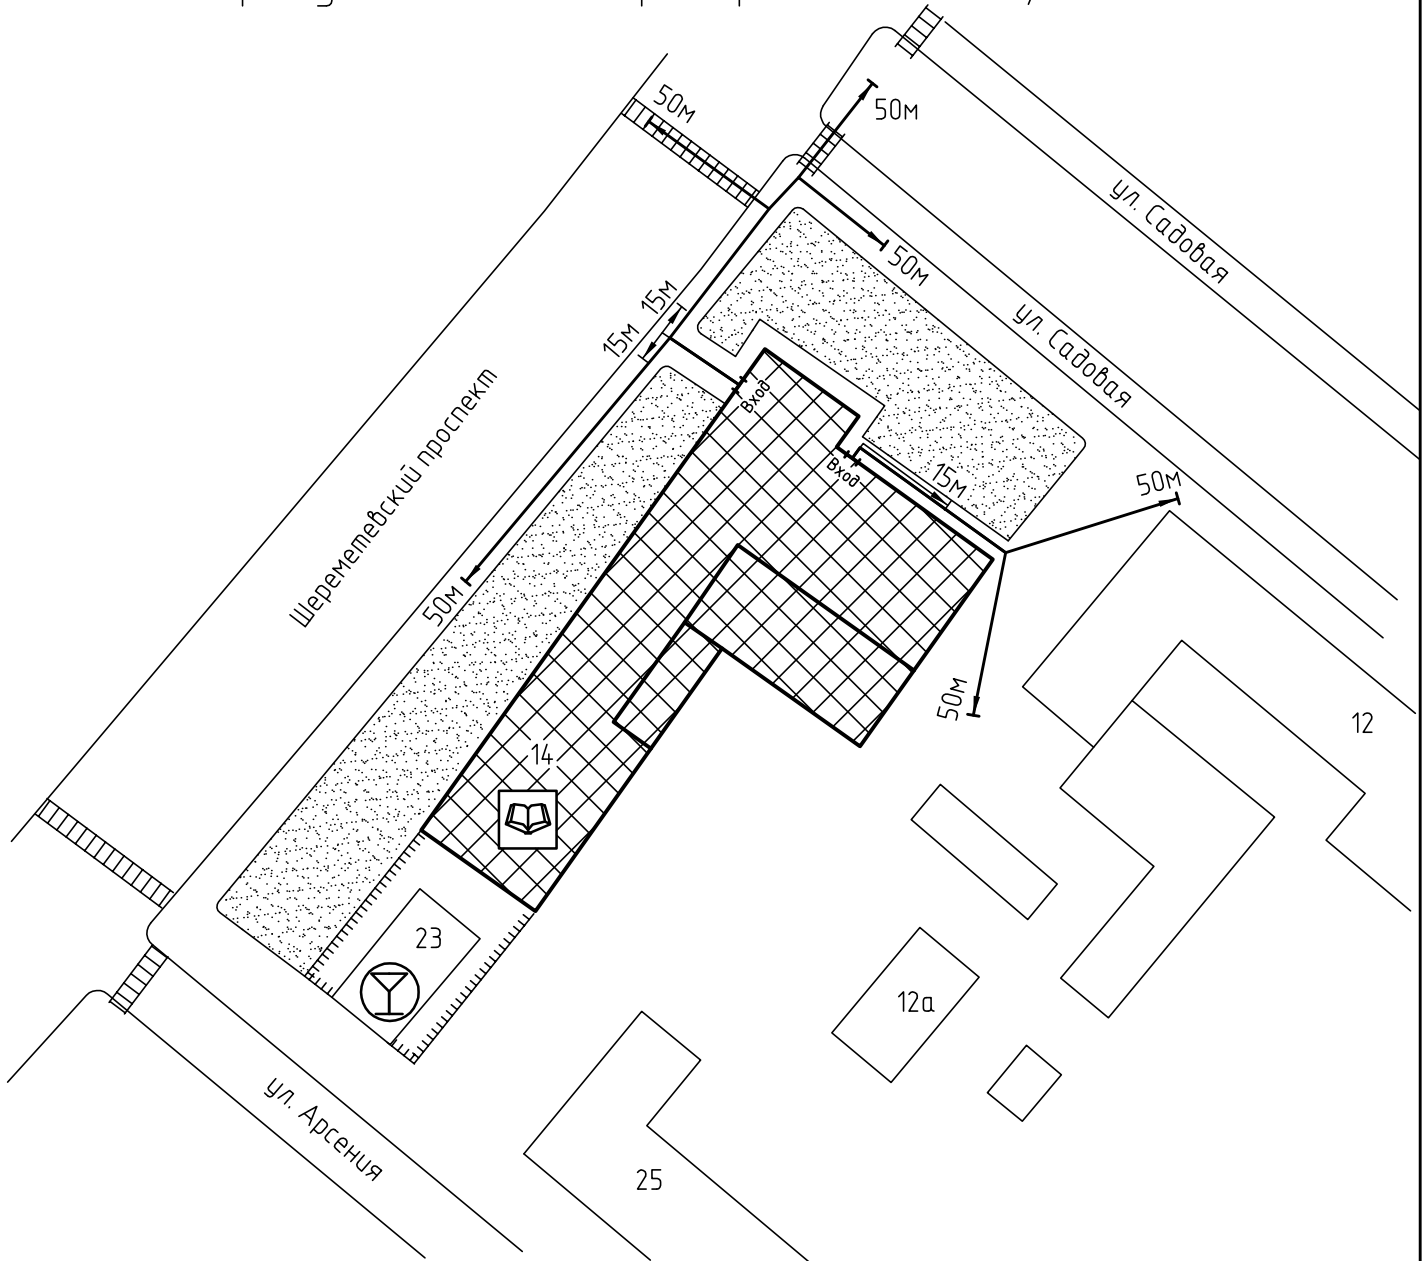

Условные обозначения:

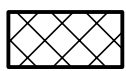

Организации и объекты от которых  
 определяется расстояние.



Объект торговли.




Объект общественного  
 питания.




Детские и образовательные  
 учреждения.



Окружающая застройка.

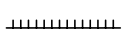

Ограждение прилегающей  
 территории.

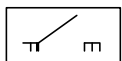


Ворота.




50м

Расстояние 50м.

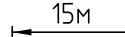


15м

Расстояние 15м.

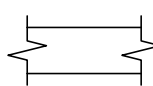


Дороги, тротуары.

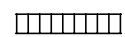

Пешеходный переход.



Газон.

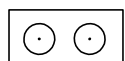

Дереья .