



Схема прилегающей территории муниципального дошкольного образовательного учреждения "Детский сад комбинированного вида №108" "Россияночка" по адресу: г. Иваново ул.Танкиста Белороссова, д.26, М 1:1000.

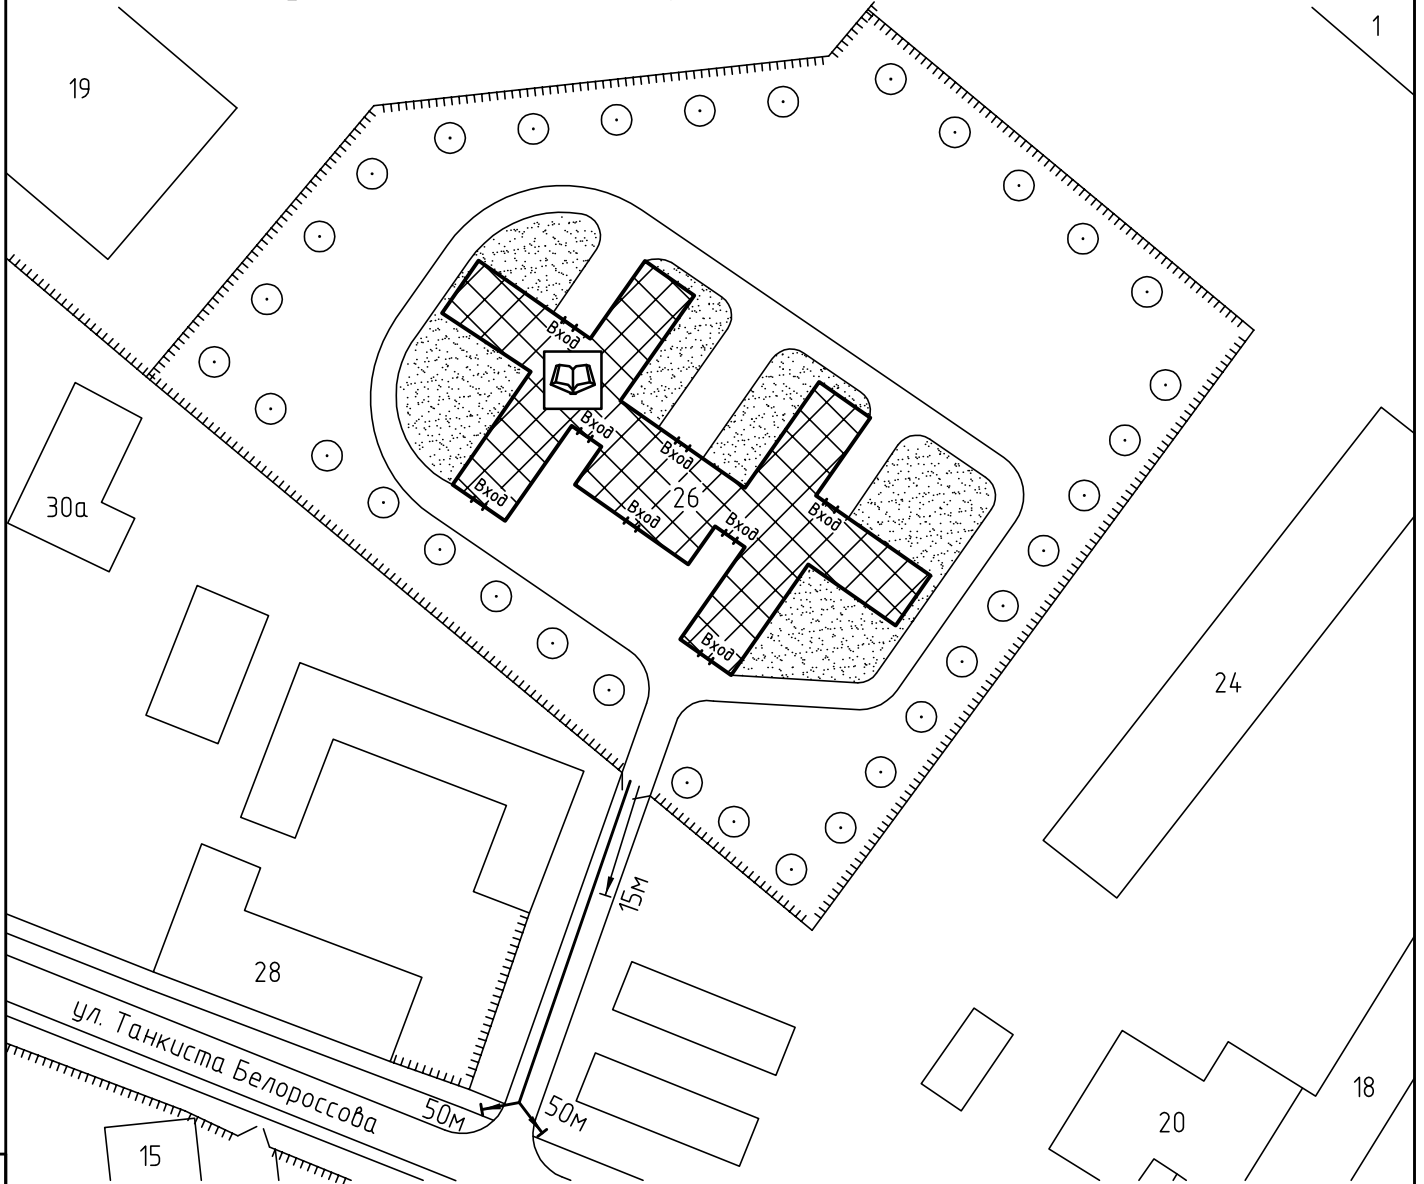

Условные обозначения:

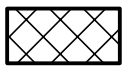

Организации и объекты от которых определяется расстояние.




Объект торговли.



Объект общественного питания.




Детские и образовательные учреждения.

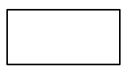

Окружающая застройка.



Ограждение прилегающей территории.

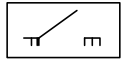

Ворота.

50м



Расстояние 50м.

15м



Расстояние 15м.



Дороги, тротуары.



Пешеходный переход.



Газон.



Дереья .