



Схема прилегающей территории Фитнес – клуба "Север"
 по адресу: г. Иваново ул. Парижской Коммуны, д.7а. М 1:1000

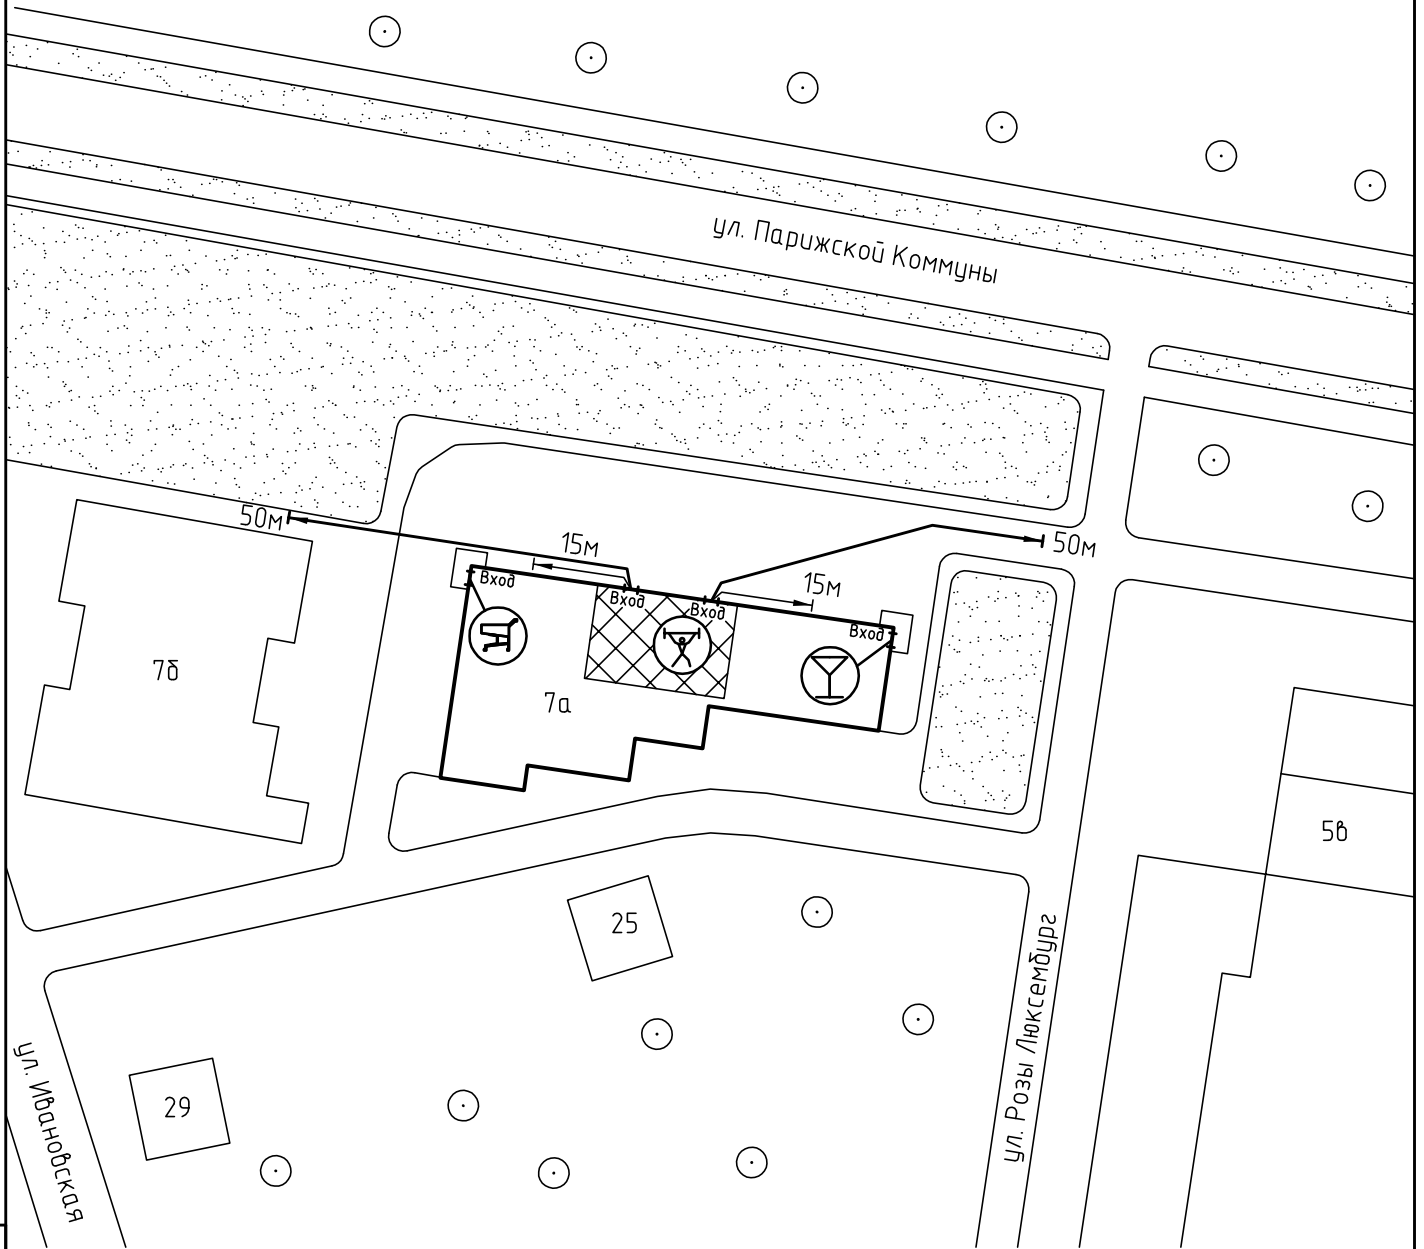

Условные обозначения:

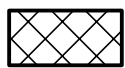

Организации и объекты от которых
 определяется расстояние.



Объект торговли.




Объект общественного
 питания.




Объект спорта.



Окружающая застройка.

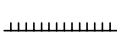

Ограждение прилегающей
 территории.

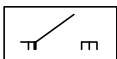


Ворота.




Расстояние 50м.


Расстояние 15м.

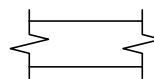


Дороги, тротуары.

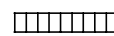

Пешеходный переход.

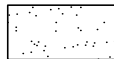

Газон.

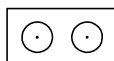

Деревья.

Инв. № подл. Подп. и дата. Взам. инв. №