



Схема прилегающей территории
 Детско-юношеской спортивной школы №11
 по адресу: г. Иваново ул. Колотилова, д.41. М 1:1000

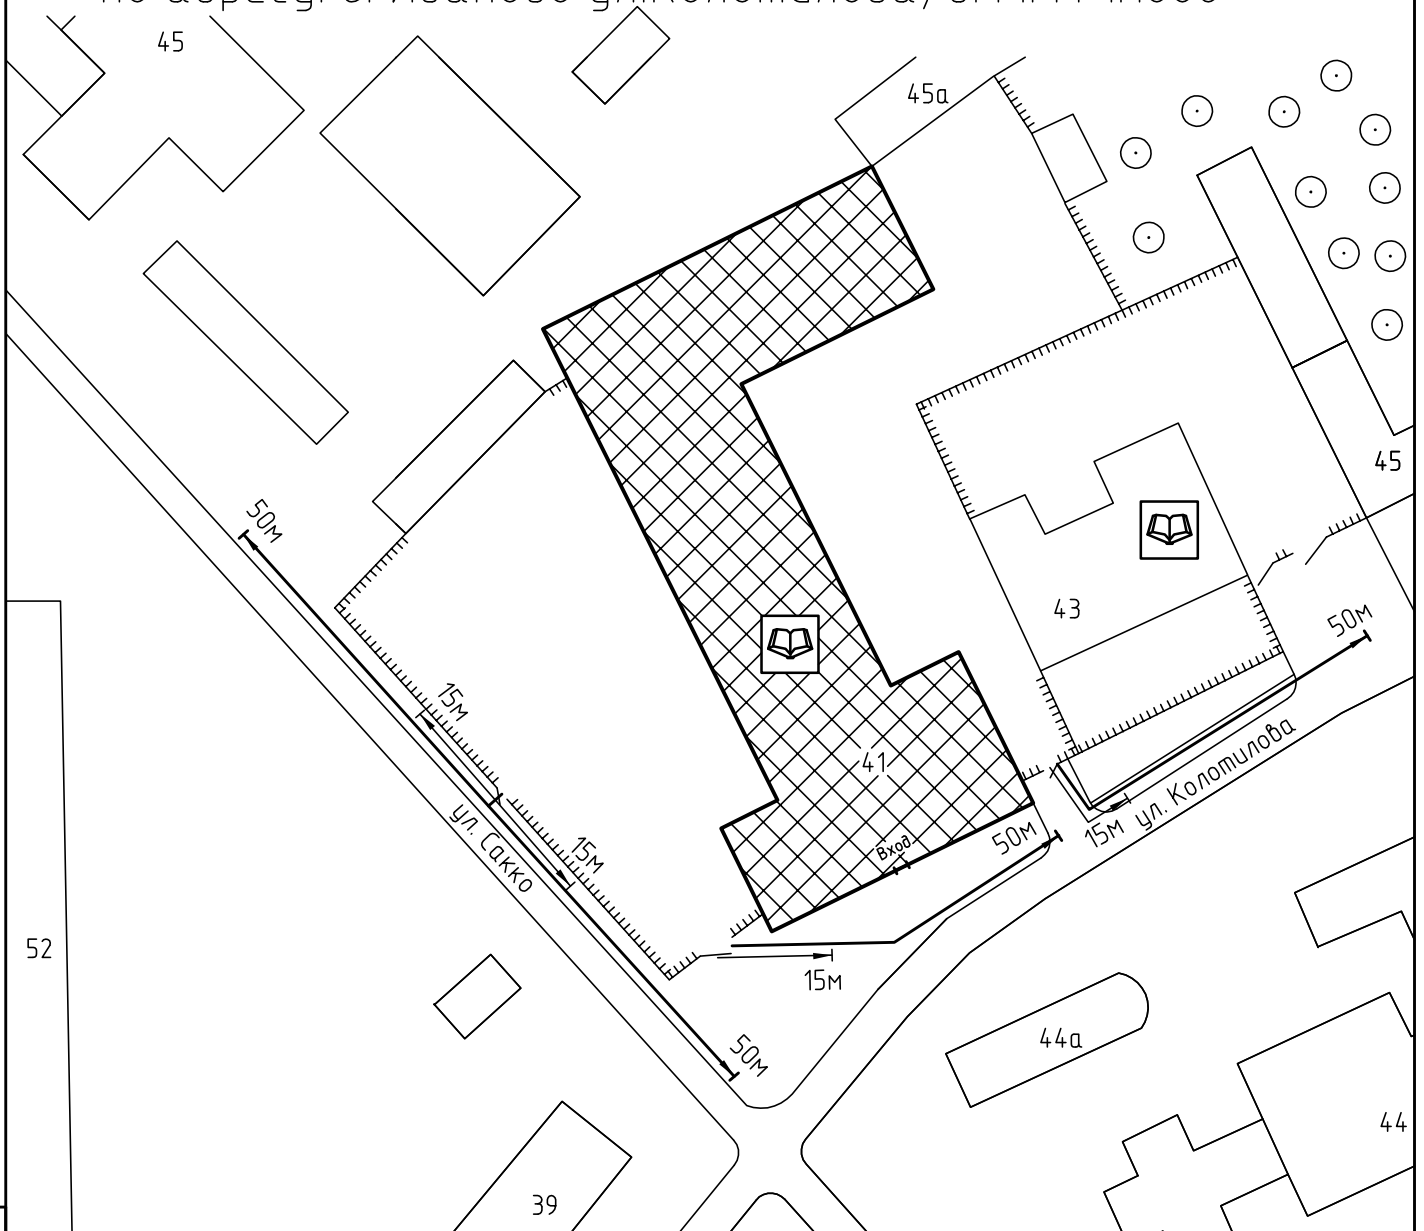

Условные обозначения:

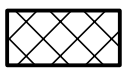

Организации и объекты от которых определяется расстояние.



Объект торговли.




Объект общественного питания.



Детские и образовательные учреждения.



Окружающая застройка.

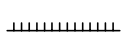

Ограждение прилегающей территории.




Ворота.

50м


15м

Расстояние 50м.


Расстояние 15м.

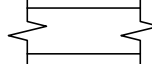


Дороги, тротуары.

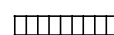

Пешеходный переход.

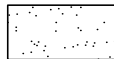

Газон.

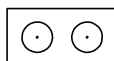

Деревья.

ООО "АКБ СТАЛЬ" _____ 2013

Составил: _____

Инв. № подл. Подп. и дата. Взам. инв. №