


Схема прилегающей территории Призывного пункта
 отдела военного комиссариата Ивановской области
 по Фрунзенскому и Ленинскому районам
 по адресу: г. Иваново ул. Лежневская, д. 19/21. М 1:1000

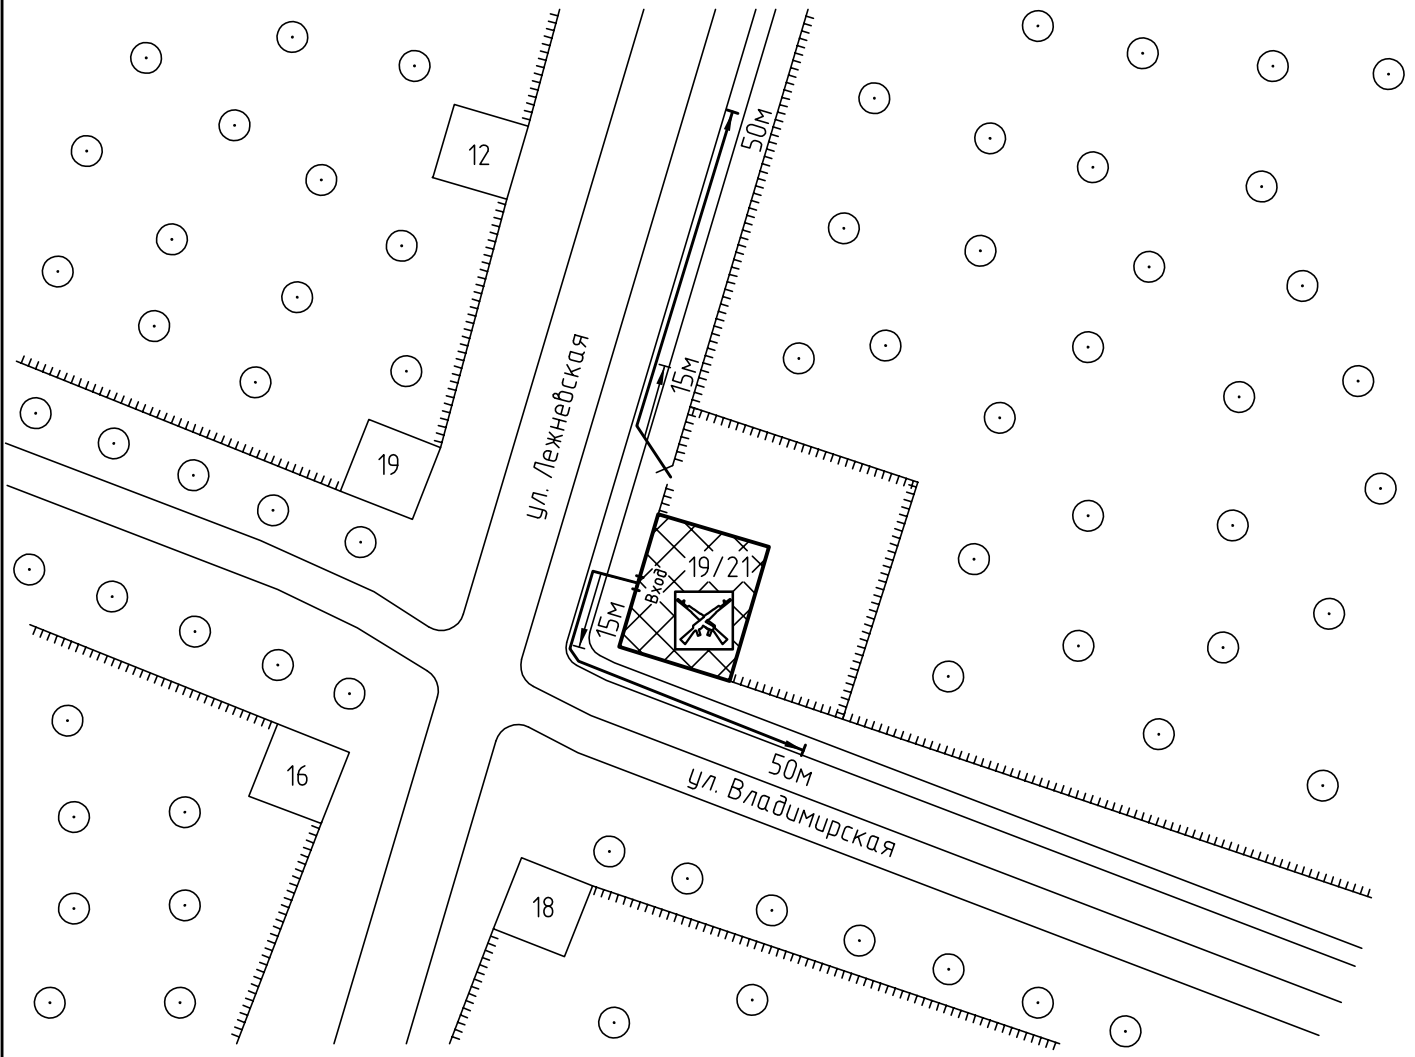

Условные обозначения:



Организации и объекты от которых определяется расстояние.



Объект торговли.



Объект общественного питания.



Детские и образовательные учреждения.




Объект военного назначения



Окружающая застройка.




Ограждение прилегающей территории.

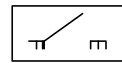


Ворота.




Расстояние 50м.

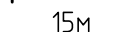


Расстояние 15м.

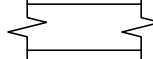


Дороги, тротуары.

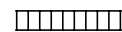

Пешеходный переход.

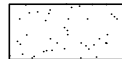

Газон.

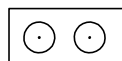

Деревья .

ООО "АКБ СТАЛЬ" _____ 2013

Составил: _____

Взам. инв. №

Подп. и дата

Инв. № подл