



Схема прилегающей территории
 Детского сада общеразвивающего вида №107
 по адресу: г. Иваново пер. Запольный, д.28А. М 1:1000

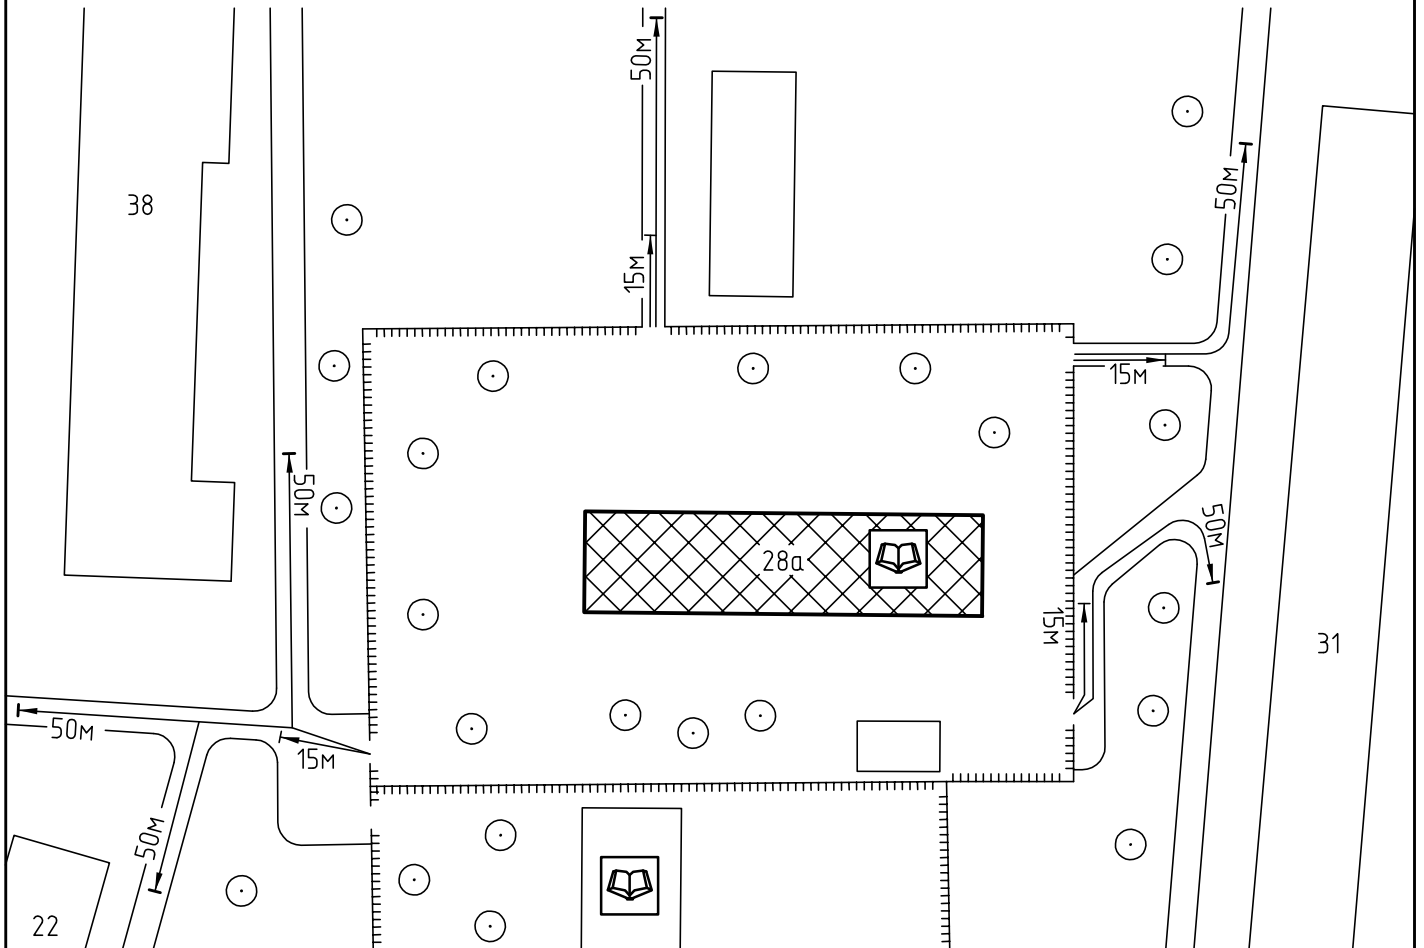

Условные обозначения:

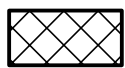

Организации и объекты от которых определяется расстояние.



Объект торговли.



Объект общественного питания.




Детские и образовательные учреждения.



Окружающая застройка.




Ограждение прилегающей территории.

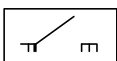


Ворота.




Расстояние 50м.

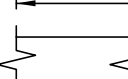


Расстояние 15м.

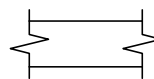


Дороги, тротуары.

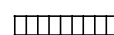

Пешеходный переход.

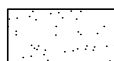

Газон.

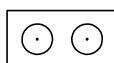

Деревья.