


Схема прилегающей территории Дома школьника №1  
 (структурное подразделение муниципального  
 образовательного учреждения дополнительного  
 образования детей Центр детского творчества №4)  
 по адресу: г. Иваново ул. 2 Дачная, д. 20. М 1:1000

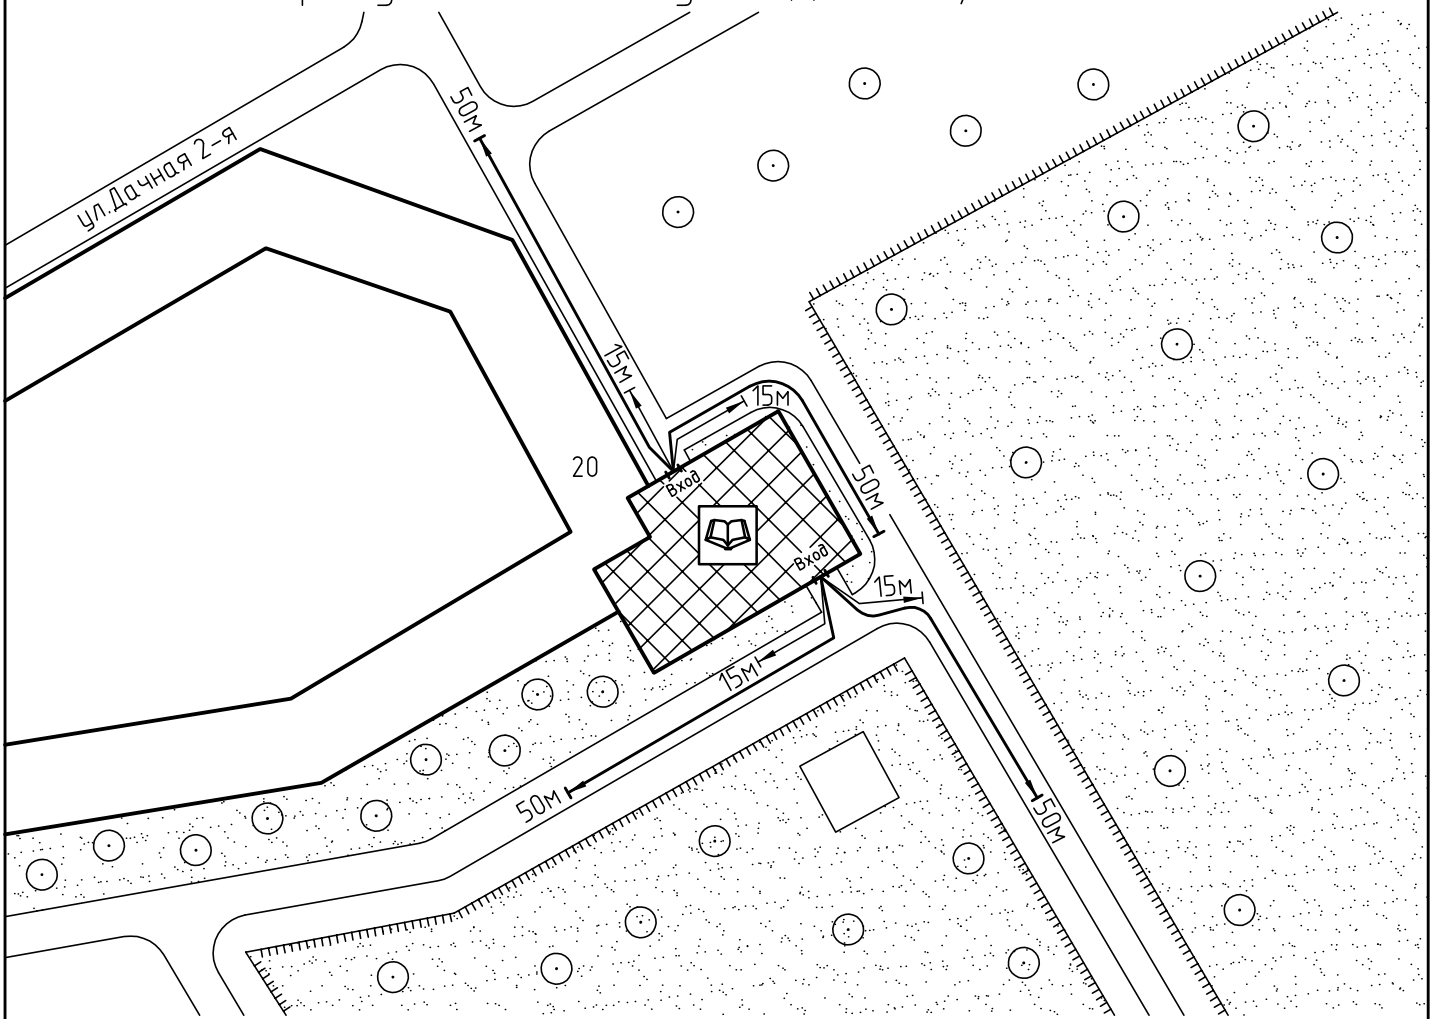

Условные обозначения:



Организации и объекты от которых  
определяется расстояние.




Объект торговли.




Объект общественного  
питания.




Детские и образовательные  
учреждения.

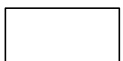


Окружающая застройка.

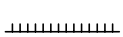


Ограждение прилегающей  
территории.

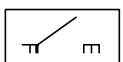


Ворота.

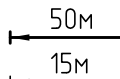


Расстояние 50м.

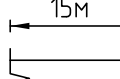


Расстояние 15м.

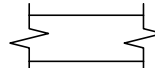


Дороги, тротуары.

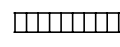

Пешеходный переход.

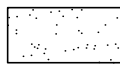

Газон.

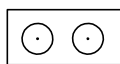

Деревья.