


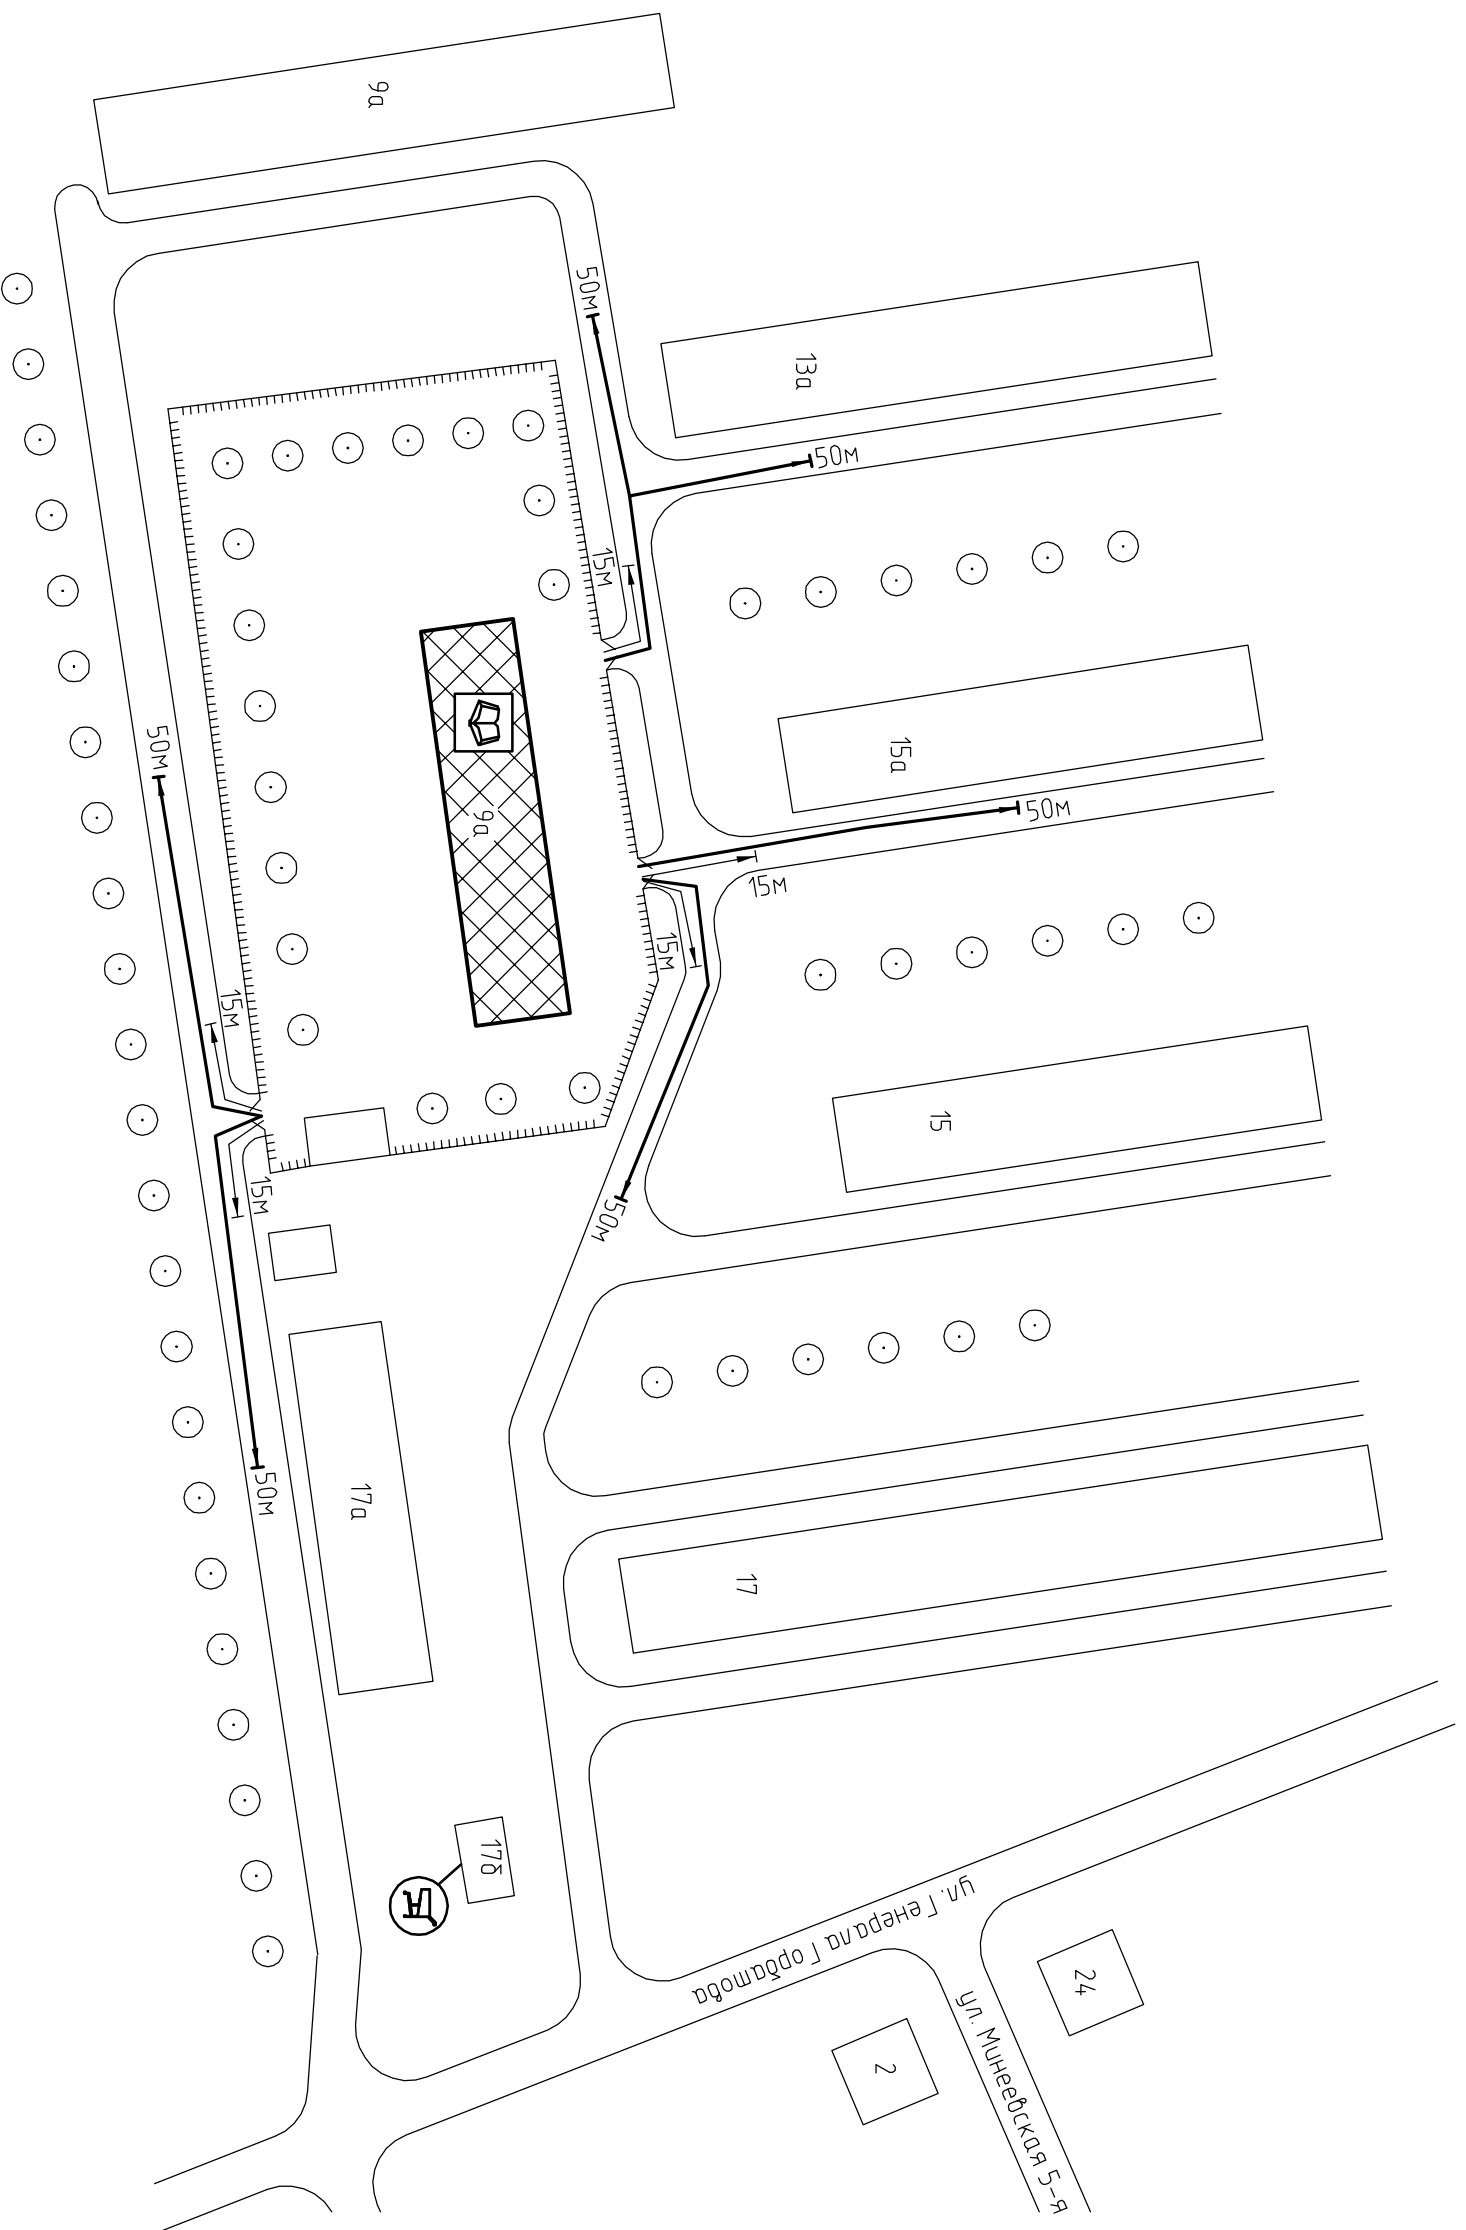



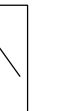









Схема прилегающей территории
Муниципального дошкольного образовательного учреждения
Детский сад общеразвивающего вида №183
по адресу: с. Иваново ул. Генерала Горбатова, д.9а, М 1:1000.

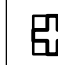

Приложение № _____
к постановлению Администрации города Иваново
от _____ № _____

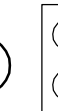Условные обозначения:

-  Организация и объекты от которых определяется расстояние.
-  Объект торговли
-  Объект общественного питания.
-  Детские и образовательные учреждения.
-  Объект здравоохранения.
-  Окружающая застройка.
-  Ограждение прилегающей территории.
-  Ворота.
Расстояние 50м.
Расстояние 15м.
-  Дорогу, тротуары.
-  Пешеходный переход.
-  Газон.
-  Деревья групповой посадки.
-  Объект спорта.
-  Объект военного назначения