


Схема прилегающей территории Ивановского специального
 детского дома «Солнышко»
 по адресу: г. Иваново ул. Маршала Жаворонкова, д. 1. М 1:1000

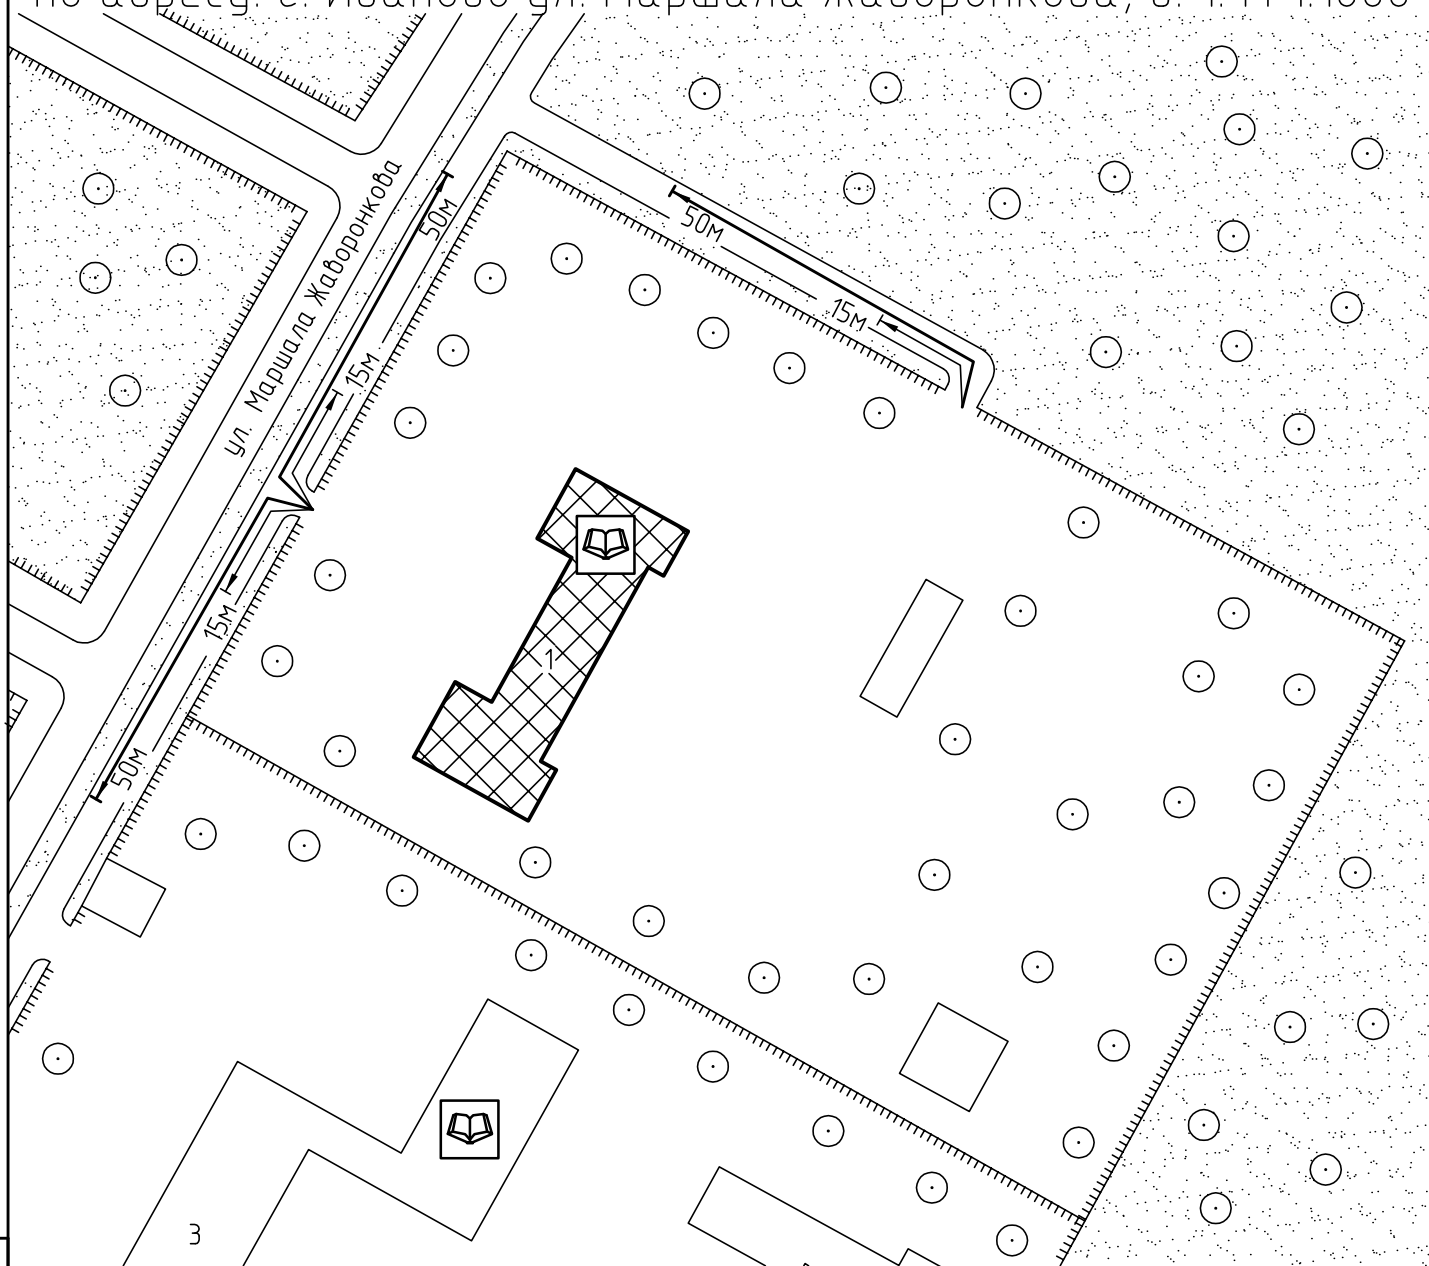

Условные обозначения:



Организации и объекты от которых
 определяется расстояние.




Объект торговли.




Объект общественного
 питания.



Детские и образовательные
 учреждения.

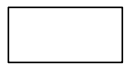

Окружающая застройка.

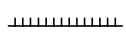


Ограждение прилегающей
 территории.




Ворота.

50м

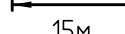

Расстояние 50м.


15м

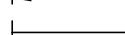


Расстояние 15м.




Дороги, тротуары.

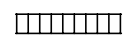

Пешеходный переход.

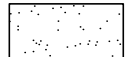

Газон.

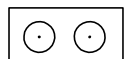

Деревья.