



Схема прилегающей территории
 Обособленной территории в/ч 65376 и других
 воинских частей 98-й ВДД
 по адресу: г. Иваново м. Балино. М 1:1000

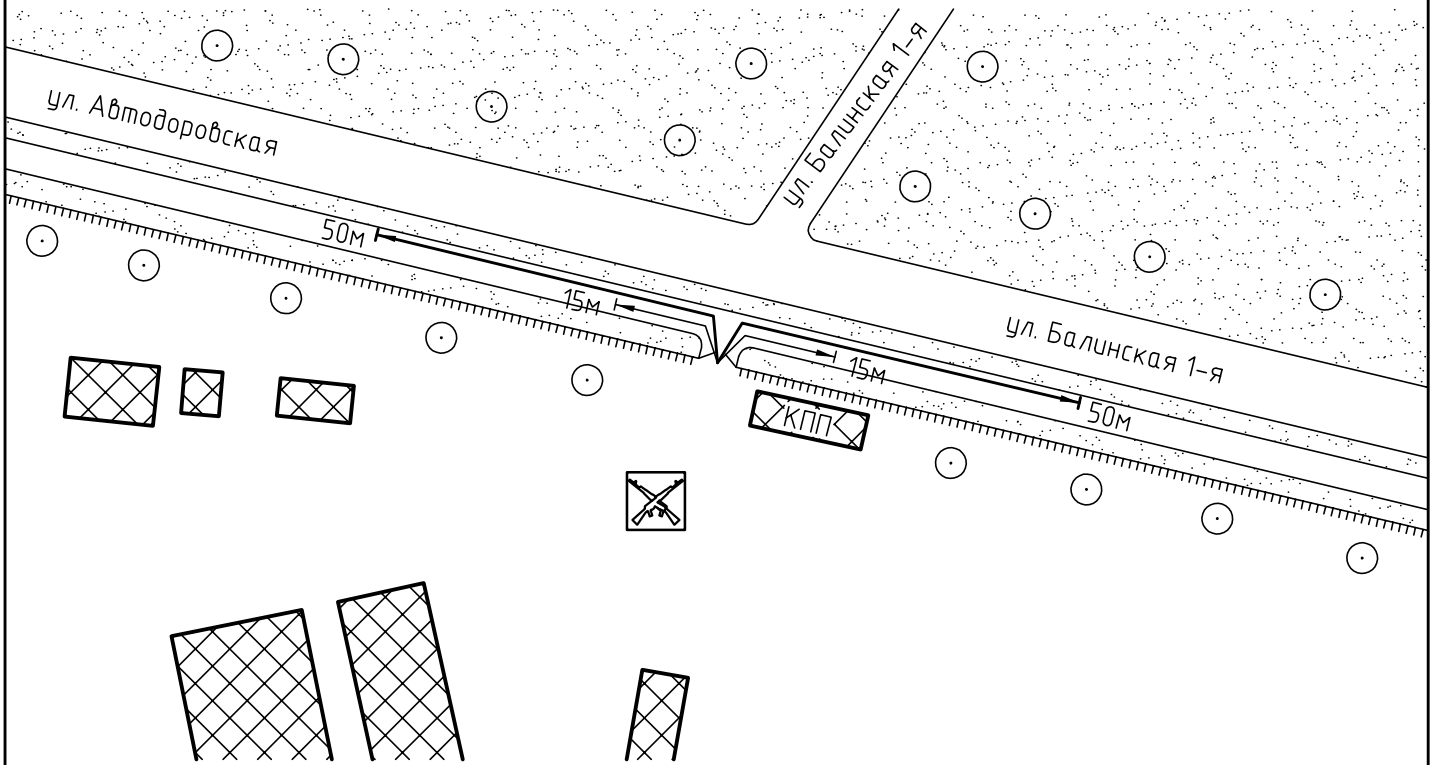

Условные обозначения:

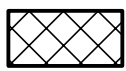

Организации и объекты от которых определяется расстояние.




Объект торговли.




Объект общественного питания.




Детские и образовательные учреждения.

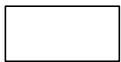

Окружающая застройка.

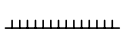

Ограждение прилегающей территории.

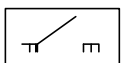

Ворота.


50м

15м


Расстояние 50м.

Расстояние 15м.


Дороги, тротуары.

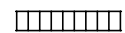

Пешеходный переход.

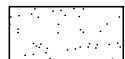

Газон.

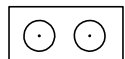

Деревья.

ООО "АКБ СТАЛЬ" _____ 2013

Составил: _____

Взам. инв. №

Подп. и дата

Инв. № подл