


Инв. № подл.	Подп. и дата	Взам. инв. №

Схема прилегающей территории
 Стадиона ООО "Спортивный комбинат "Буревестник" по адресу:
 2. Иваново ул. Наговицыной-Икрянистовой, д.5 М 1:1000

Приложение
 к постановлению Администрации города Иваново
 от _____ № _____
 "Приложение №66 к постановлению
 от 23.08.2013 №1789"

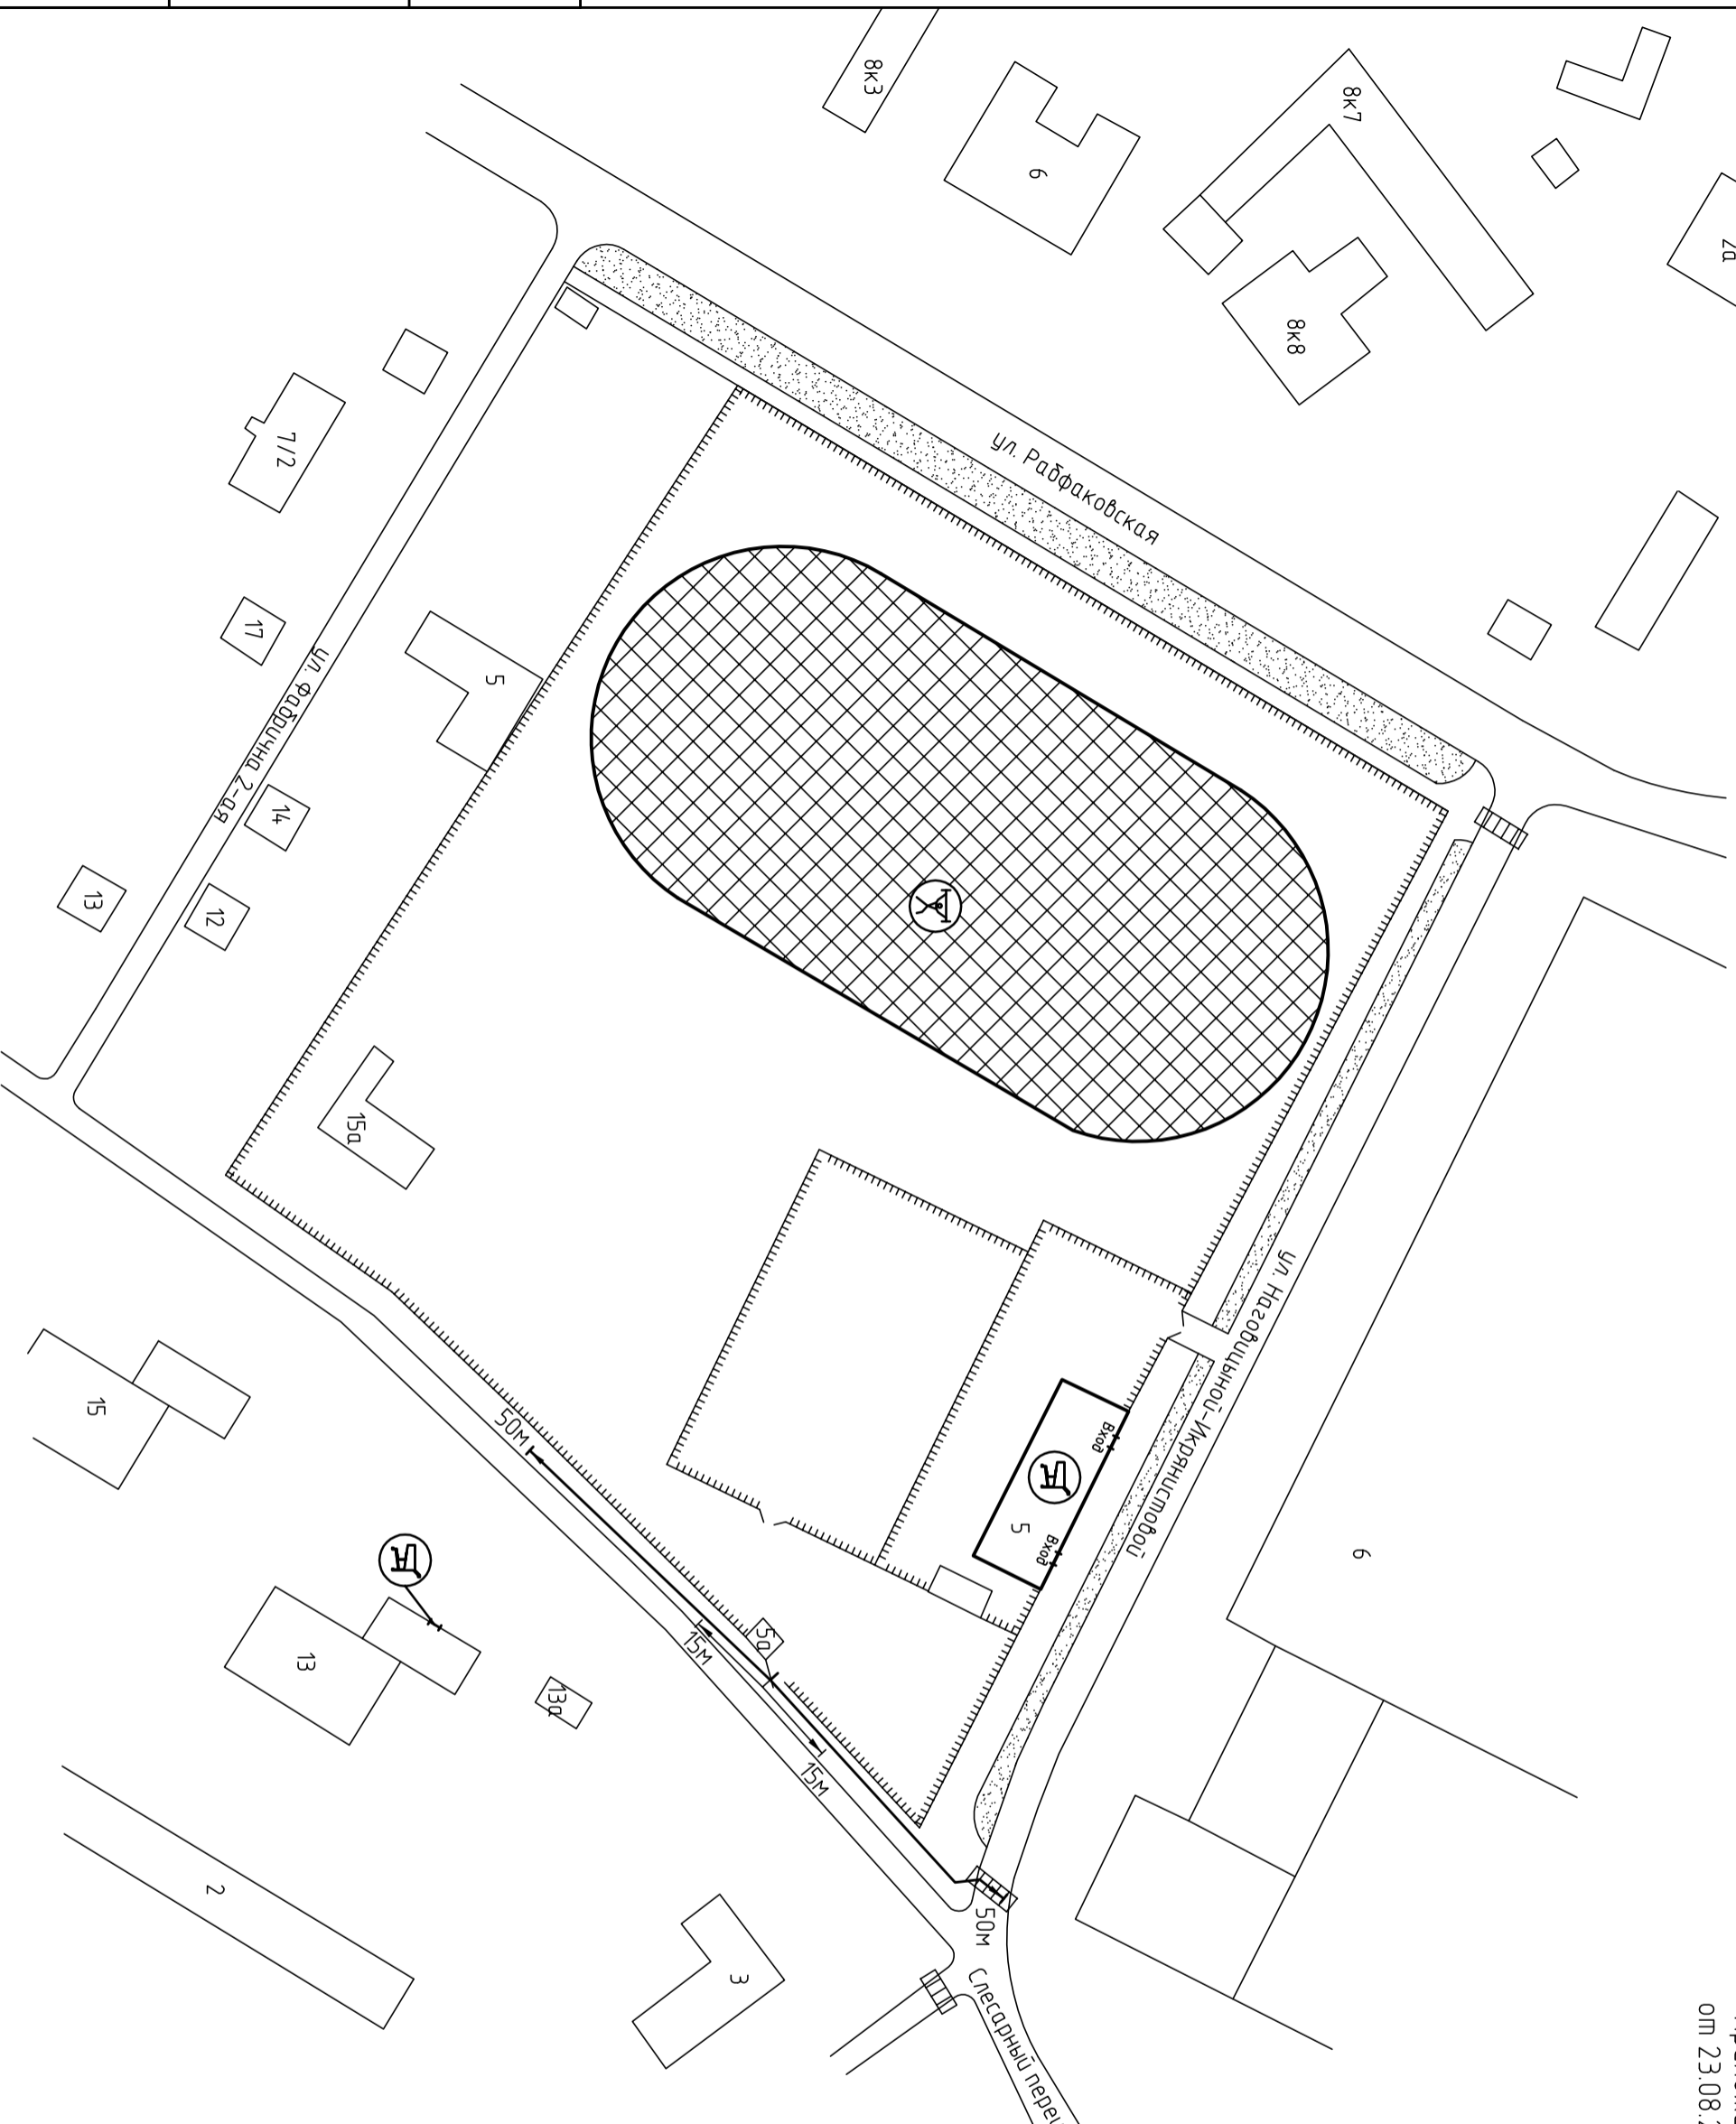

Условные обозначения:

- Организация и объекты от которых определяется расстояние.
- Объект спорта.
- Объект торговли.
- Объект общественного питания.
- Детские и образовательные учреждения.
- Объект здравоохранения.
- Окружающая застройка.
- Ограждение прилегающей территории.
- Ворота.
 Расстояние 50м.
 Расстояние 15м.
- Дорогу, тротуары.
- Пешеходный переход.
- Газон.
- Деревья групповой посадки.

ООО "АКБ СТАЛЬ" _____ 2013
 Составил: _____