






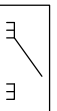

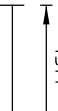


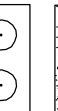
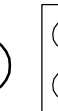





Схема прилегающей территории
Муниципального бюджетного образовательного учреждения
Детский сад №70 "Чудо-мамыш"
по адресу: г. Иваново ул. Велужская, д.70а, М 1:1000.

Приложение № _____
к постановлению Администрации города Иваново
от _____ № _____

Условные обозначения:

| | |
|---|--|
|  | Организации и объекты от которых определяется расстояние. |
|  | Объект торговли |
|  | Объект общественного питания. |
|  | Детские и образовательные учреждения. |
|  | Объект здравоохранения. |
|  | Окружающая застройка. |
|  | Ограждение прилегающей территории. |
|  | Ворота. |
|  | Расстояние 50м. |
|  | Расстояние 15м. |
|  | Дороги, тротуары. |
|  | Пешеходный переход. |
|  | Газон. |
|  | Деревья групповой посадки. |
|  | Объект спорта. |
|  | Объект военного назначения |

| | | |
|-------------|--------------|--------------|
| Инв. № подл | Подп. и дата | Взам. инв. № |
| | | |

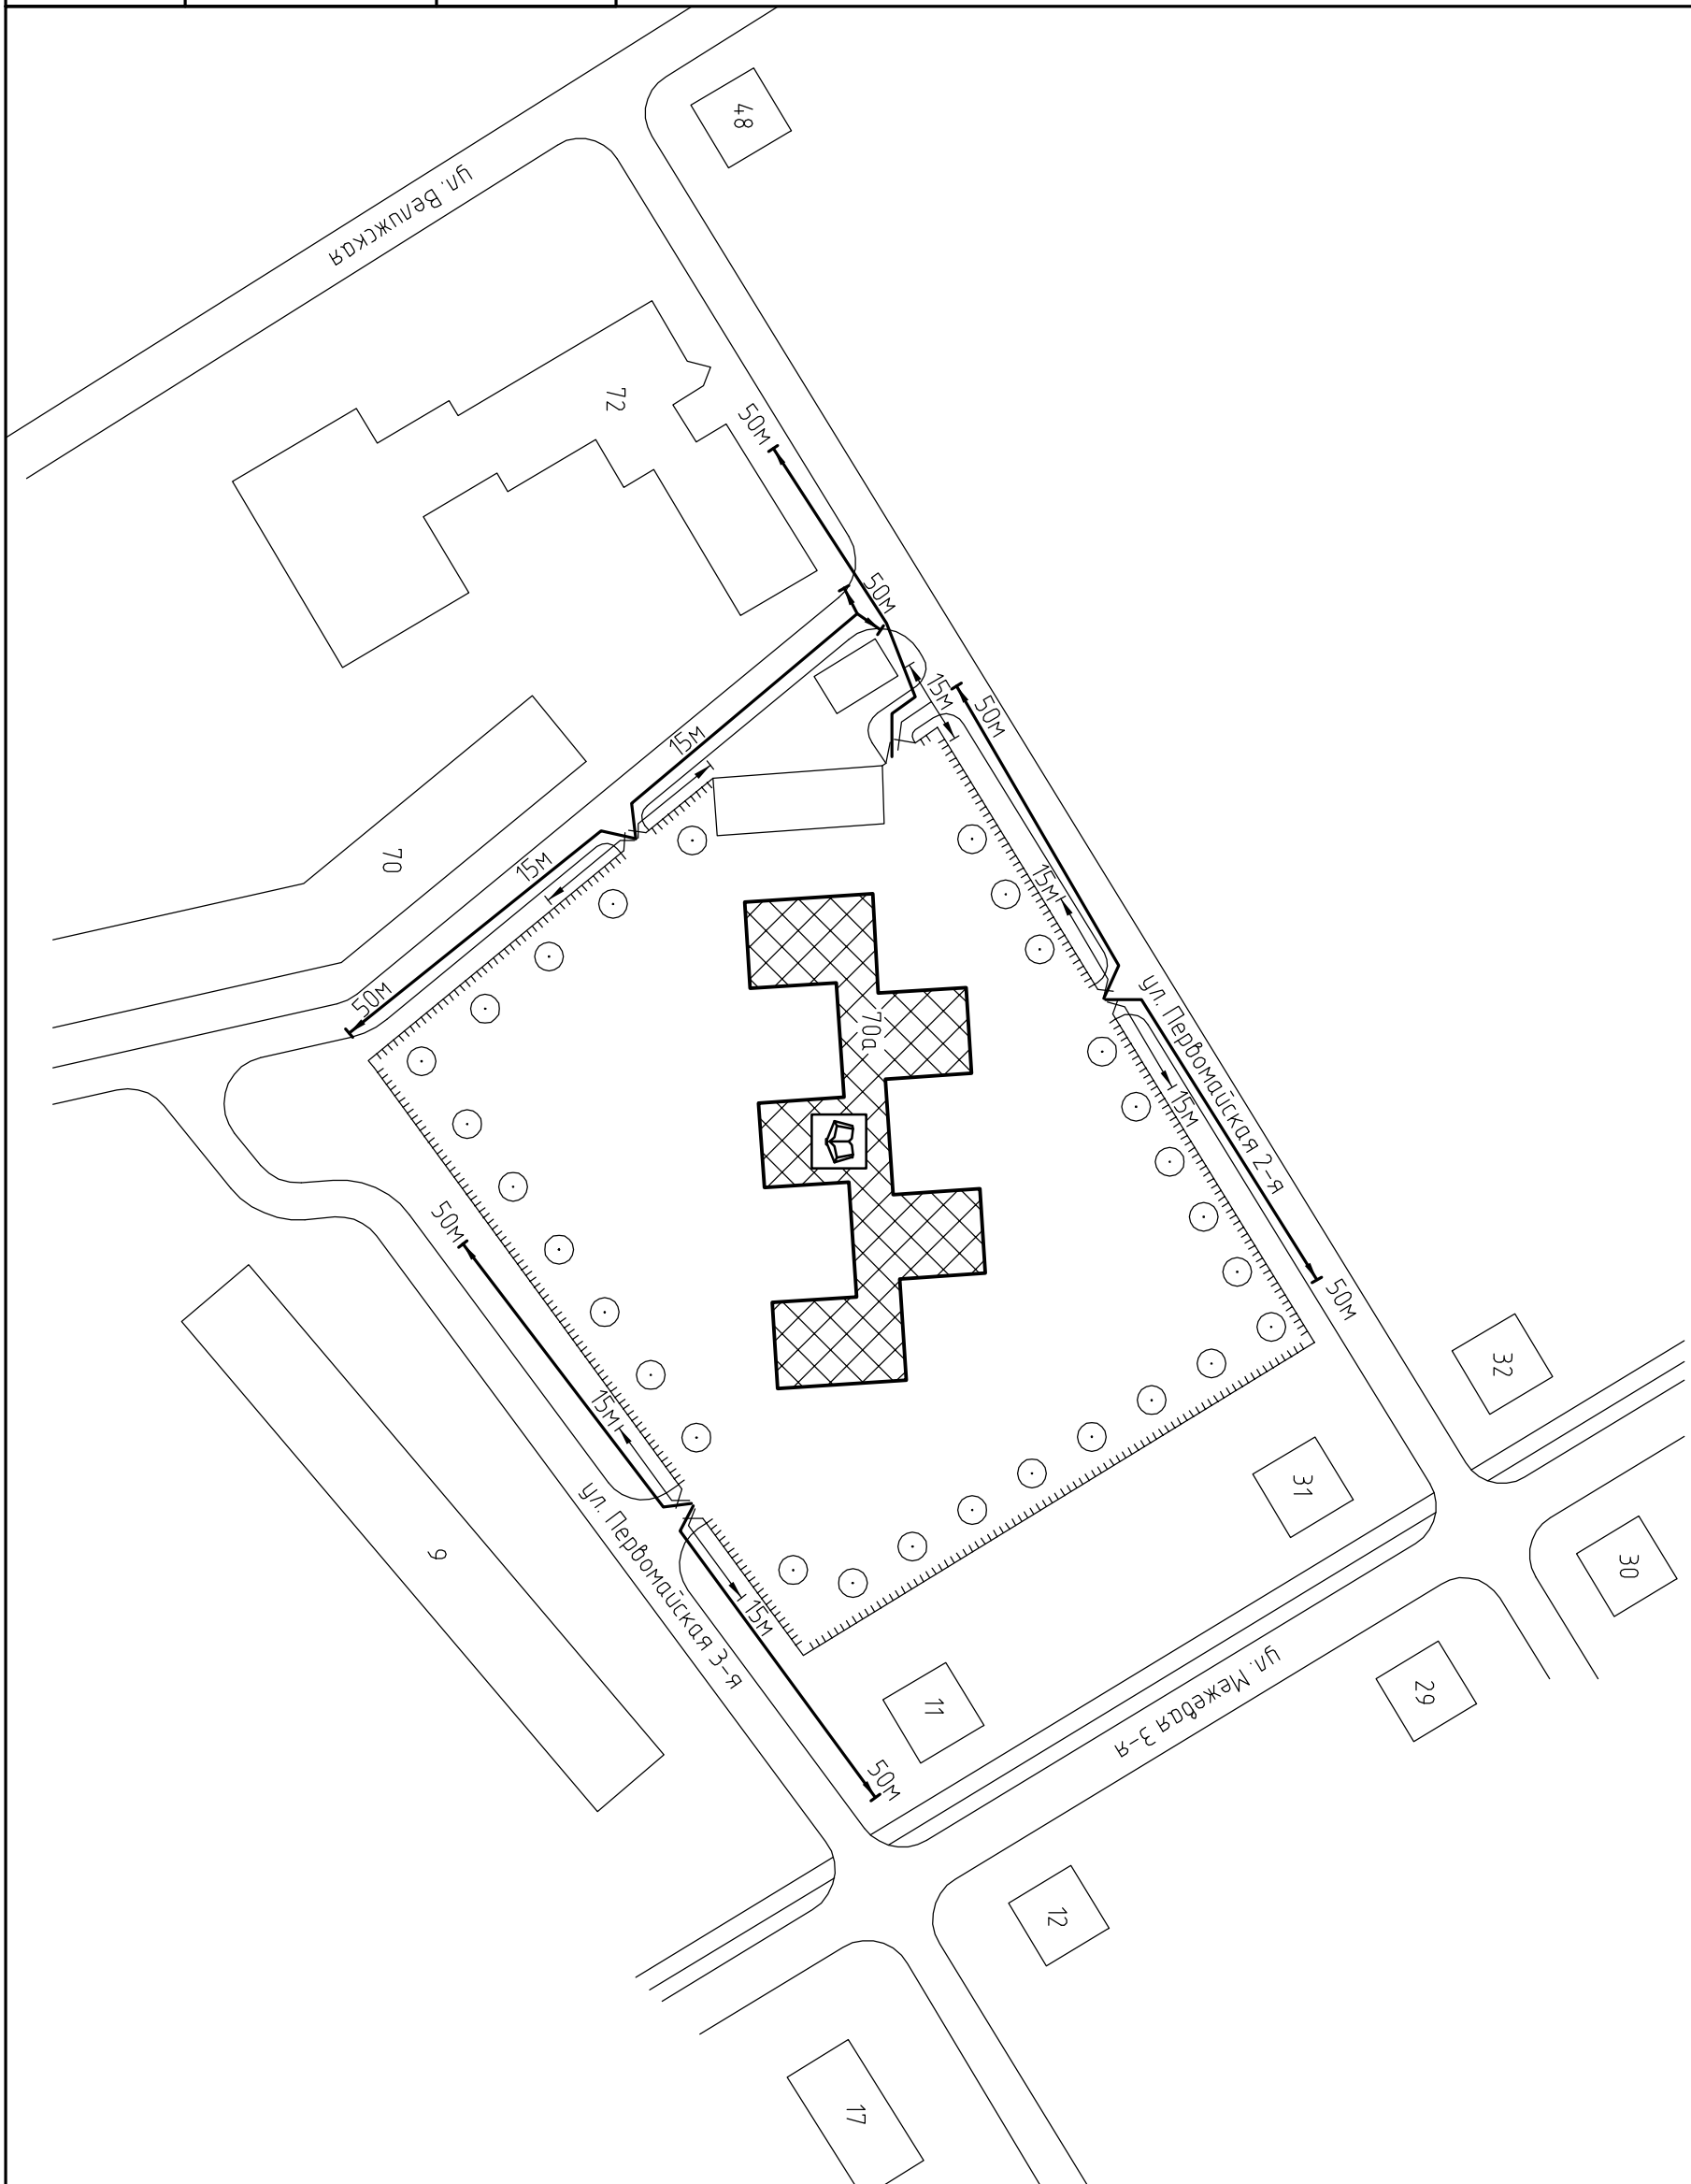

ООО "АКБ СТАЛЬ" _____ 2013
Составил: _____