


Схема прилегающей территории Детского сада №5  
 по адресу: г. Иваново, м.Горино, ул.Сусанина 5-я, д.3. М 1:1000

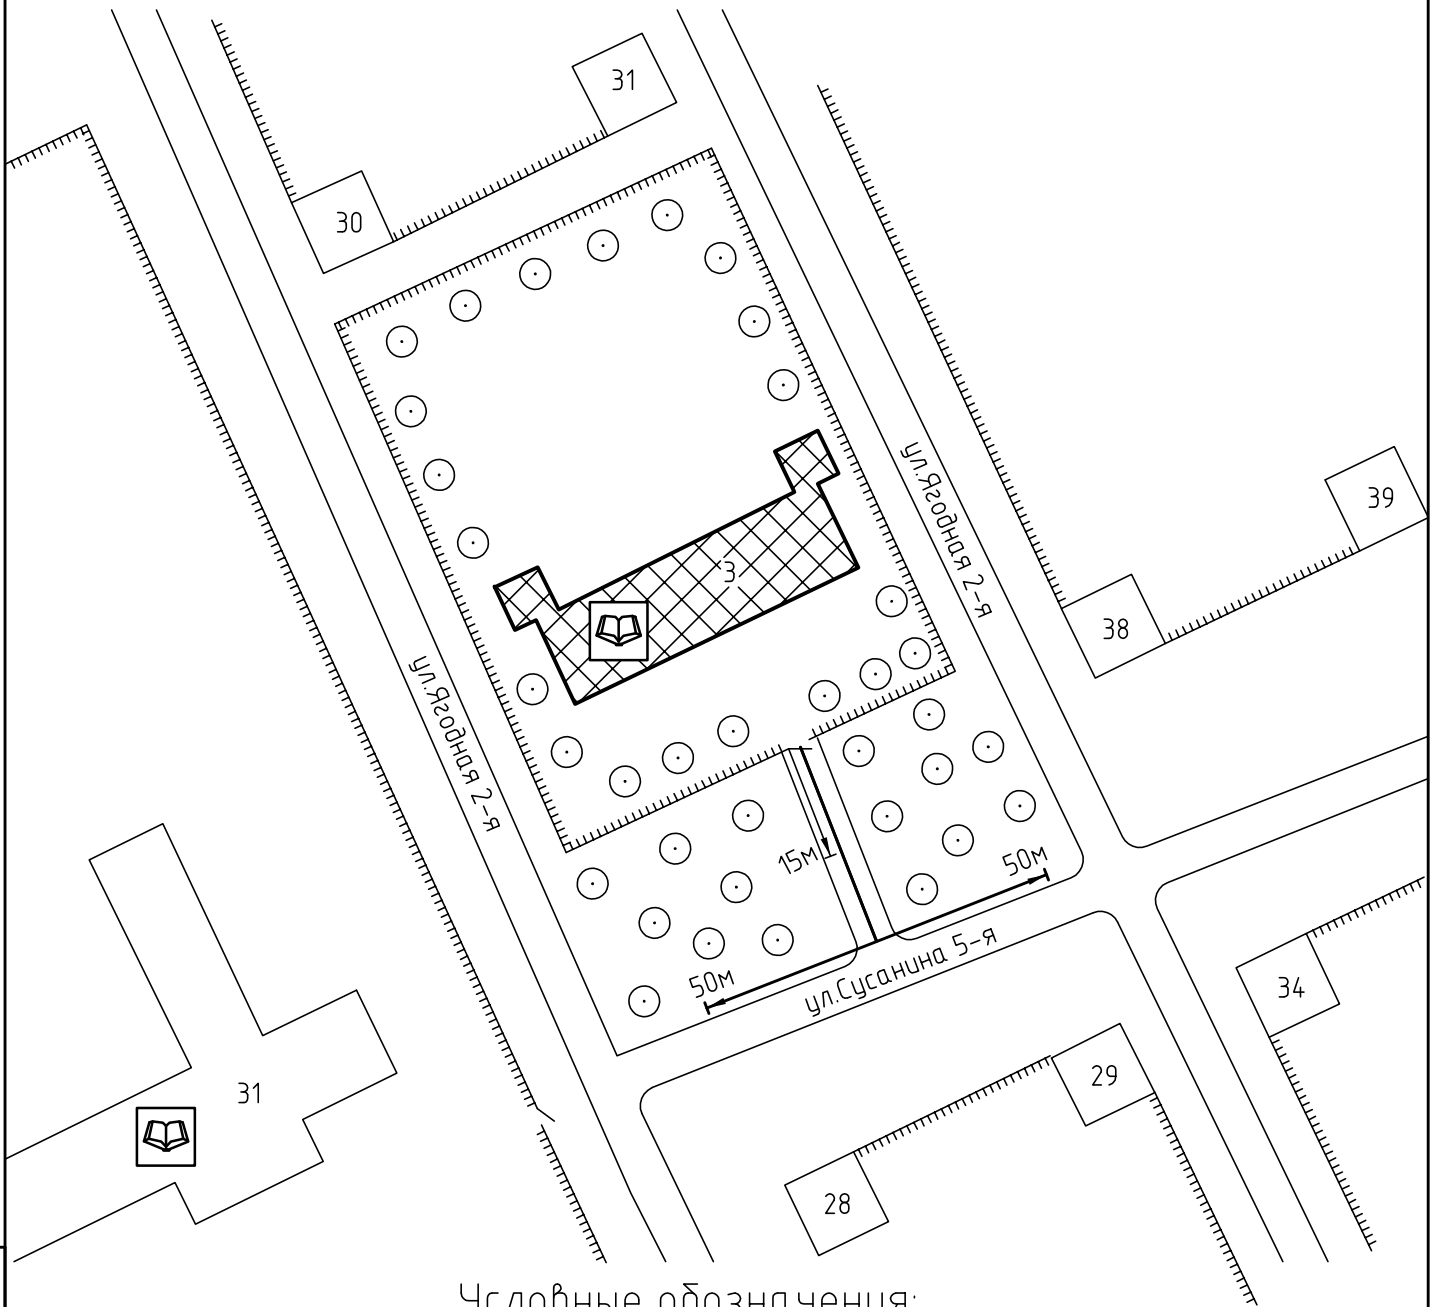

Условные обозначения:



Организации и объекты от которых определяется расстояние.



Объект торговли.




Объект общественного питания.




Детские и образовательные учреждения.



Окружающая застройка.

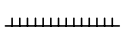


Ограждение прилегающей территории.

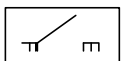

Ворота.

50м

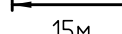


Расстояние 50м.

15м




Расстояние 15м.

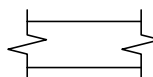


Дороги, тротуары.



Пешеходный переход.

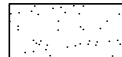

Газон.

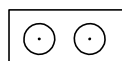

Деревья.

Взам. инв. №

Подп. и дата

Инв. № подл