


Инв. № подл	Подп. и дата	Взам. инв. №

Схема прилегающей территории Общеобразовательной школы №41  
по адресу: г. Иваново ул. Маршала Жаворонкова, д.5. М 1:1000

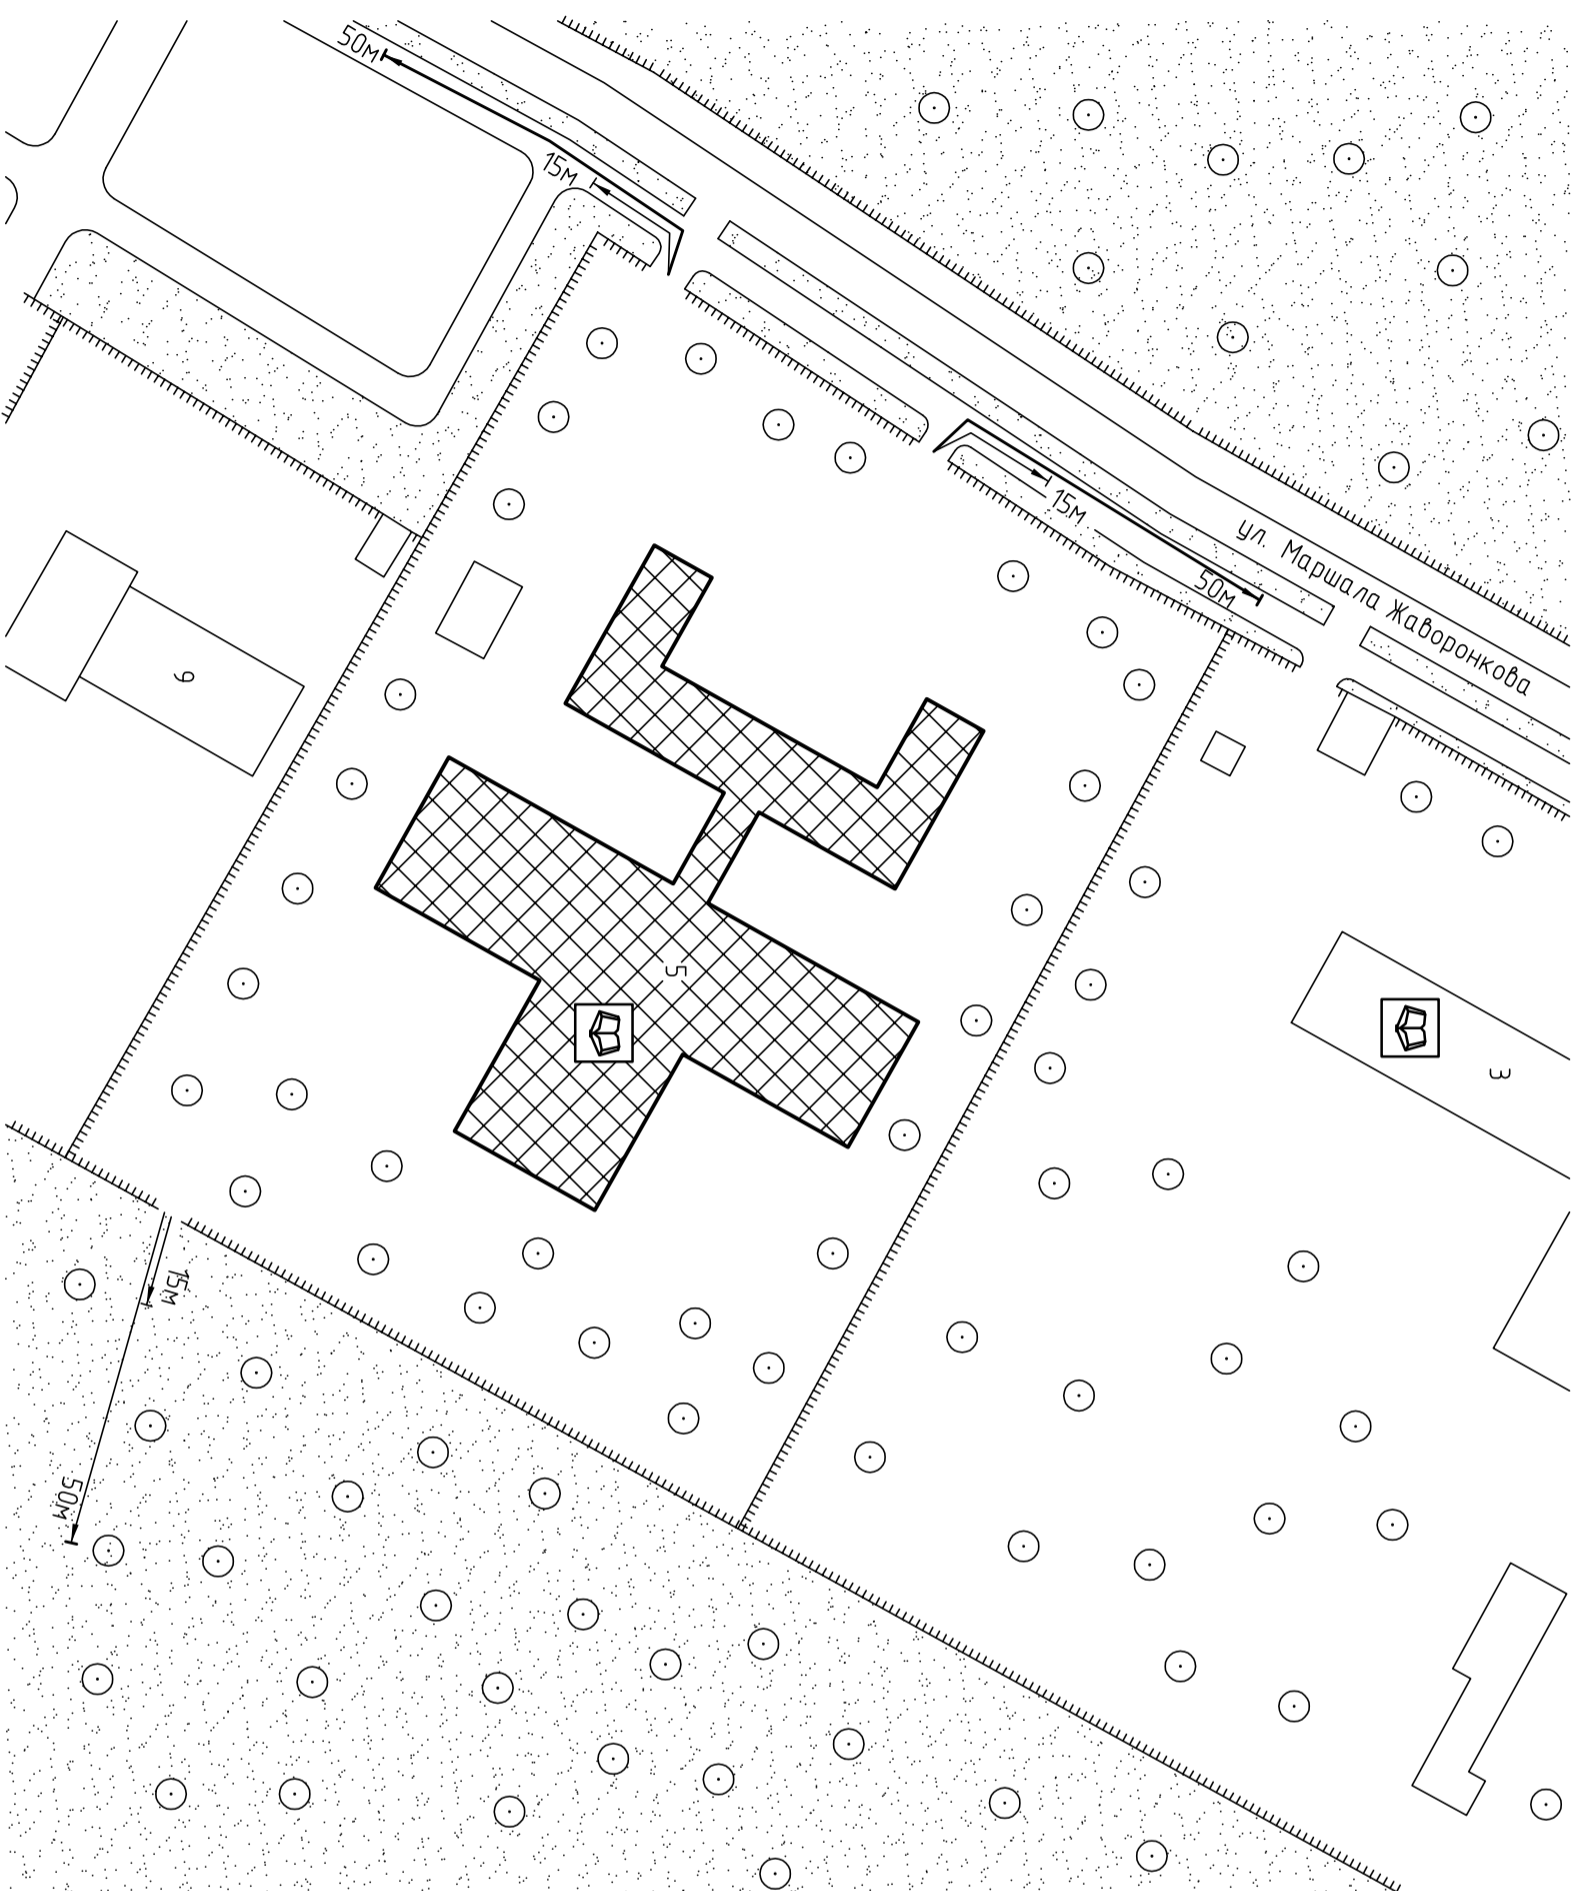

Приложение № \_\_\_\_\_  
к постановлению Администрации города Иваново  
от \_\_\_\_\_ № \_\_\_\_\_

Условные обозначения:

