



Схема прилегающей территории
 муниципального предприятия
 Музыкально-эстетический центр "Элита"
 по адресу: г. Иваново ул. Арсения, д.42, М 1:1000.

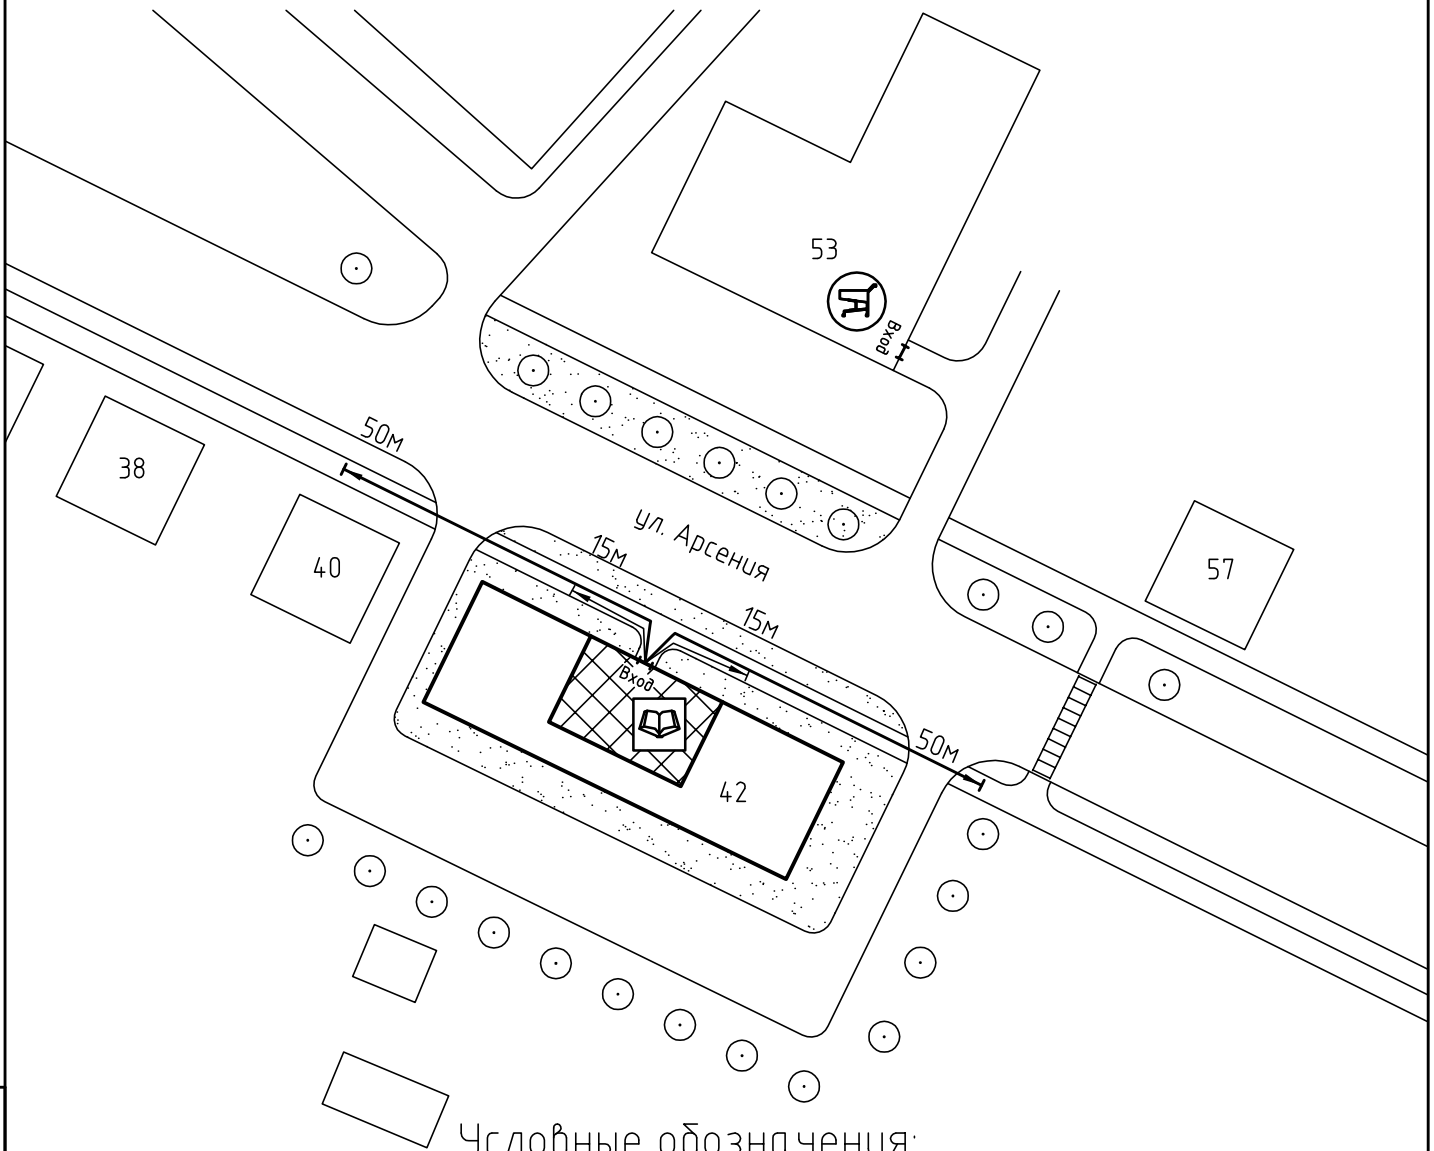

Условные обозначения:

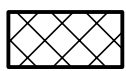

Организации и объекты от которых
 определяется расстояние.



Объект торговли.




Объект общественного
 питания.




Детские и образовательные
 учреждения.




Окружающая застройка.

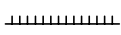


Ограждение прилегающей
 территории.

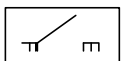


Ворота.

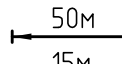


Расстояние 50м.

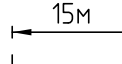


Расстояние 15м.

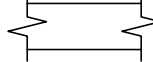


Дороги, тротуары.

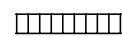

Пешеходный переход.

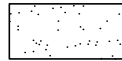

Газон.

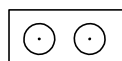

Деревья .