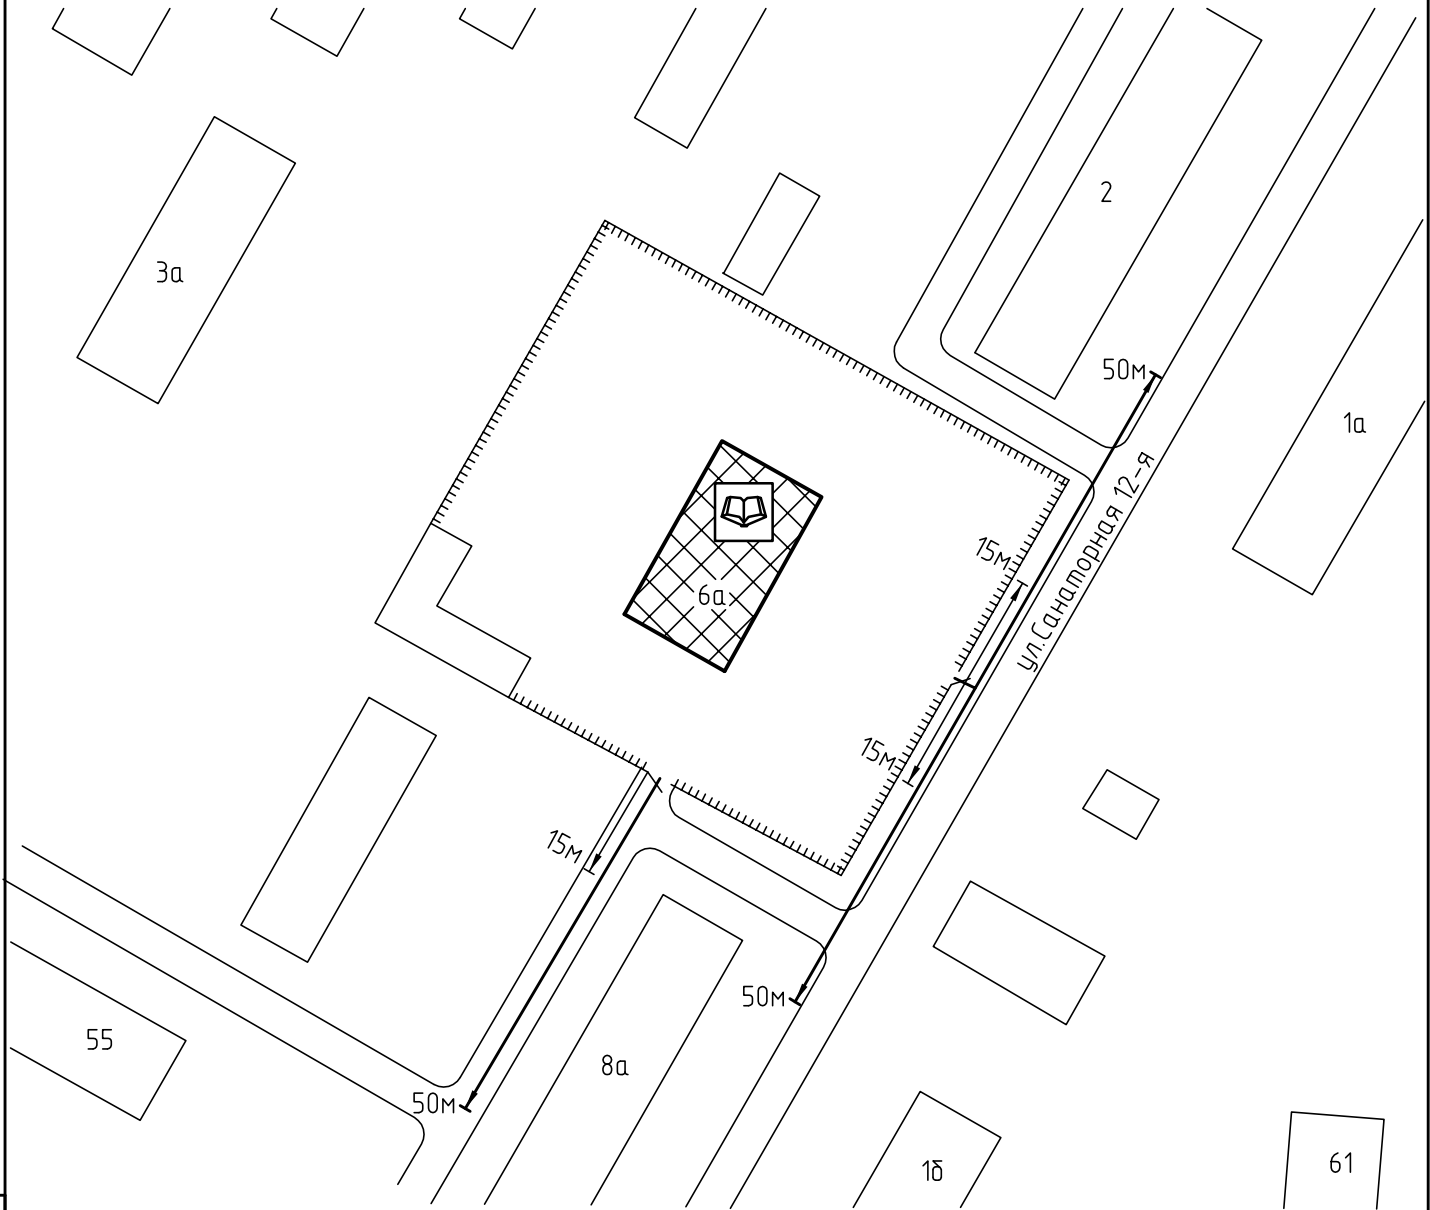

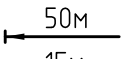

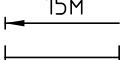

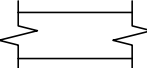



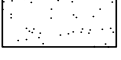
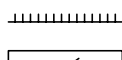
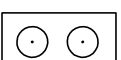



Схема прилегающей территории Детского сада  
 компенсирующего вида №12  
 по адресу: г. Иваново ул.Санаторная 12-я, д.6а. М 1:1000



Условные обозначения:

	Организации и объекты от которых определяется расстояние.		Расстояние 50м.
	Объект торговли.		Расстояние 15м.
	Объект общественного питания.		Дороги, тротуары.
	Детские и образовательные учреждения.		Пешеходный переход.
	Окружающая застройка.		Газон.
	Ограждение прилегающей территории.		Деревья .
	Ворота.		

ООО "АКБ СТАЛЬ" \_\_\_\_\_ 2013

Составил: \_\_\_\_\_

Взам. инв. №

Подп. и дата

Инв. № подл