


Схема прилегающей территории
Ивановского профессионального училища
интерната по адресу: г. Иваново, ул.Московская, д.50
М 1:1000

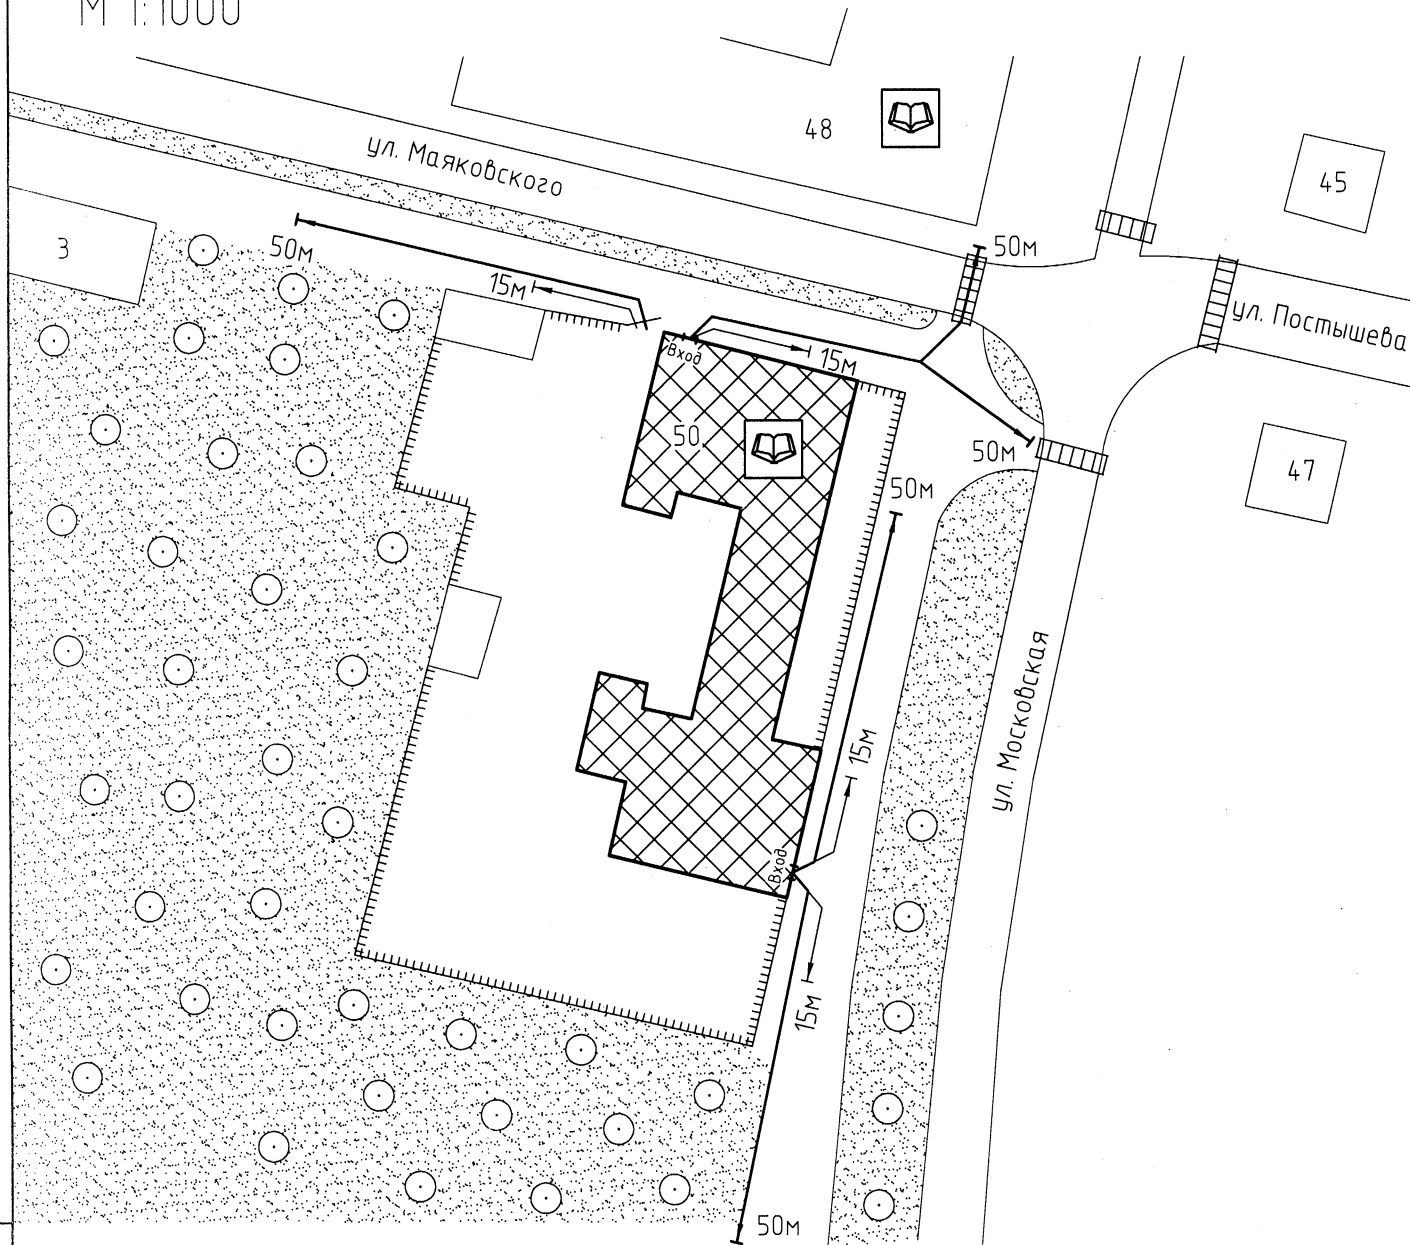

Условные обозначения:



Организации и объекты от которых определяется расстояние.




Объект торговли.




Объект общественного питания.




Детские и образовательные учреждения.

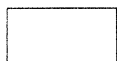


Окружающая застройка.

 


Ограждение прилегающей территории.

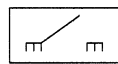


Ворота.

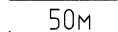


Расстояние 50м.

 


Расстояние 15м.

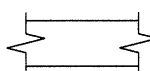


Дороги, тротуары.

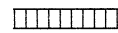

Пешеходный переход.

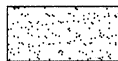

Газон.

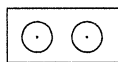

Деревья групповой посадки.

Инв. № подл. Подп. и дата. Взам. инв. №

ООО "АКБ СТАЛЬ" 20 11 2013

Составил: Смирнов А.Ю.