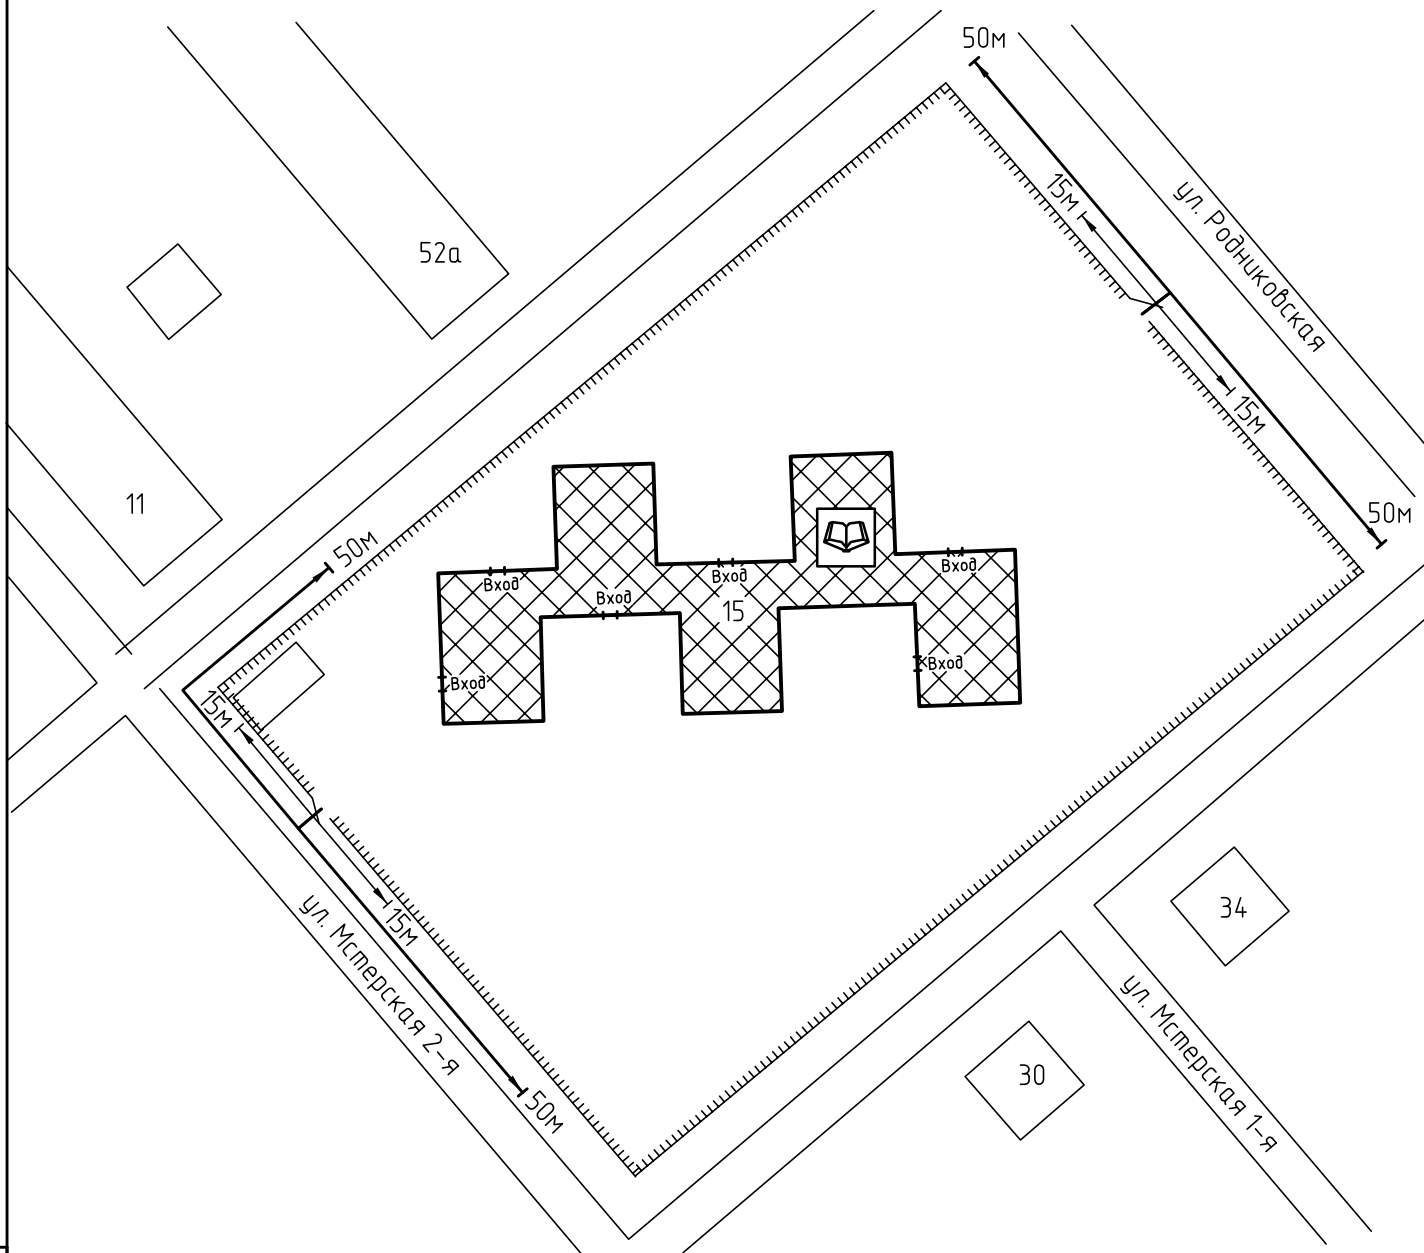

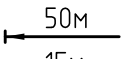

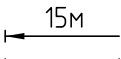

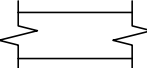



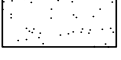
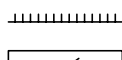
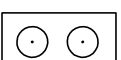



Схема прилегающей территории Детского сада №196  
 по адресу: г. Иваново ул.2-я Мстерская, д.15. М 1:1000



Условные обозначения:

	Организации и объекты от которых определяется расстояние.		Расстояние 50м.
	Объект торговли.		Расстояние 15м.
	Объект общественного питания.		Дороги, тротуары.
	Детские и образовательные учреждения.		Пешеходный переход.
	Окружающая застройка.		Газон.
	Ограждение прилегающей территории.		Дереья .
	Ворота.		

Инв. № подл. \_\_\_\_\_  
 Подп. и дата. \_\_\_\_\_  
 Взам. инв. № \_\_\_\_\_