


Схема прилегающей территории  
АО «Ивановское производственное объединение автовокзалов и  
пассажи́рских автостанций» (автовокзал)  
по адресу: г.Иваново, ул. Лежневская, д.152 М1:2000

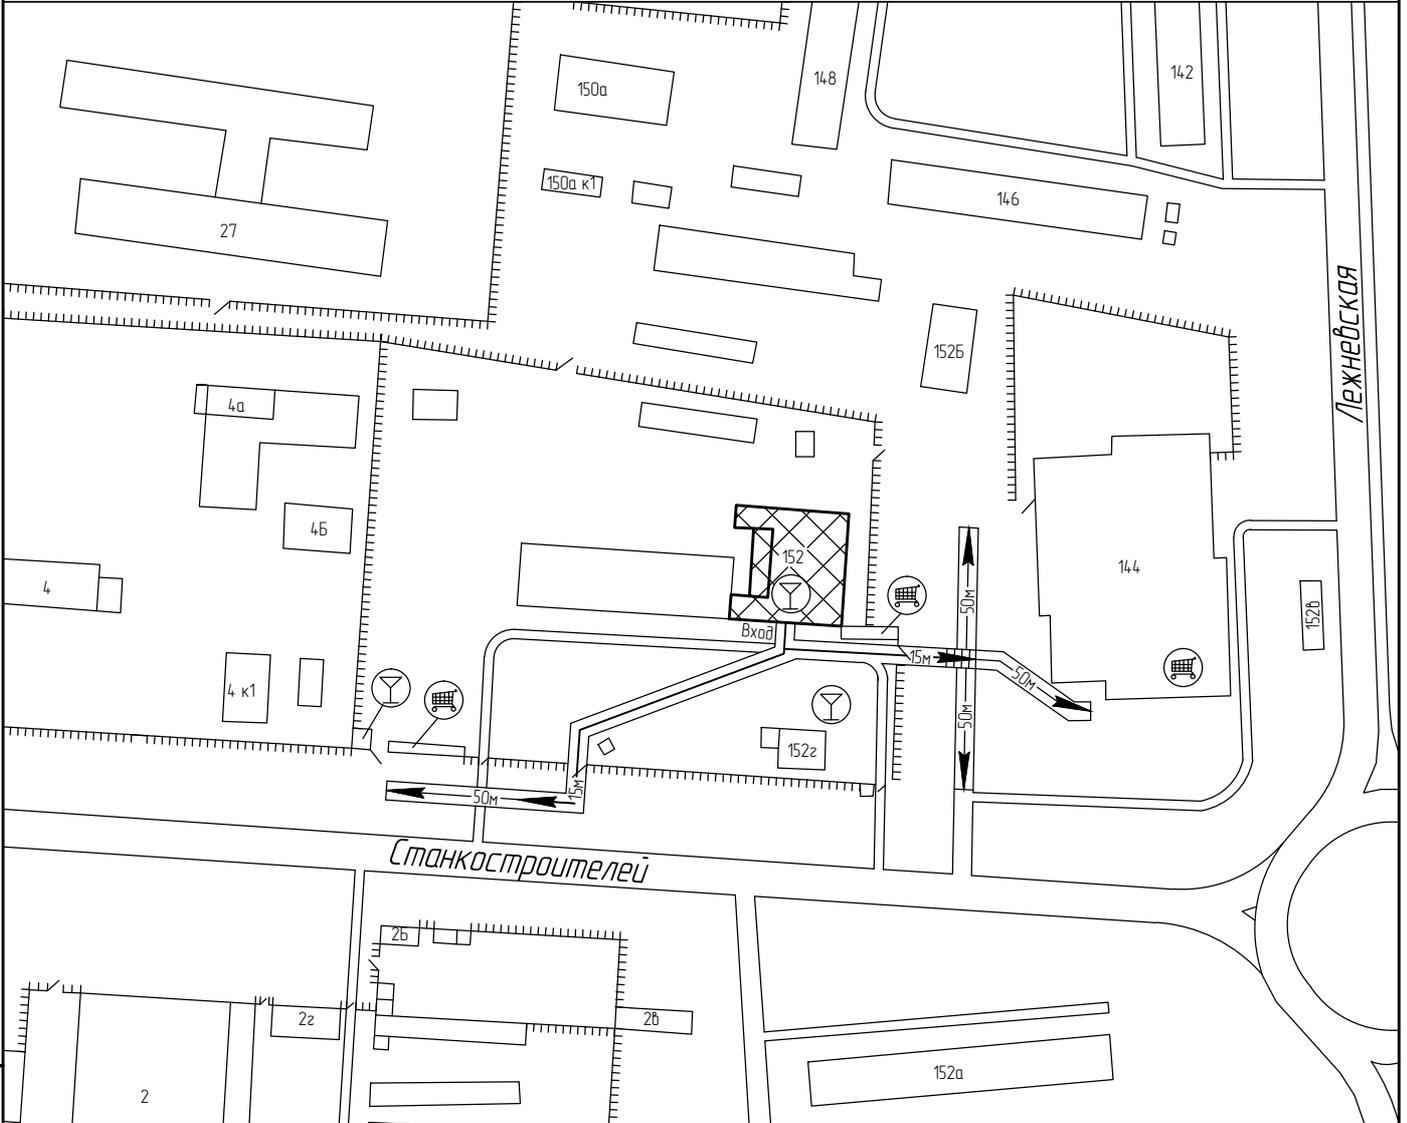

Условные обозначения:




Организации и объекты от которых  
определяется расстояние




Объект торговли




Объект общественного  
питания

 

Окружающая застройка

 

Ограждение прилегающей  
территории

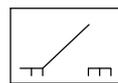


Ворота




Расстояние 50м.



Расстояние 15м.

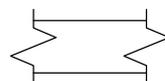

Дороги, тротуары

 

Пешеходный переход

Дата  
12.12.2016

Разработано  
ИП Лебедев А.А.