


Схема прилегающей территории
учебно-воспитательного комплекса Лицей №21
по адресу: г. Иваново ул. Арсения, д.83. М 1:1000.

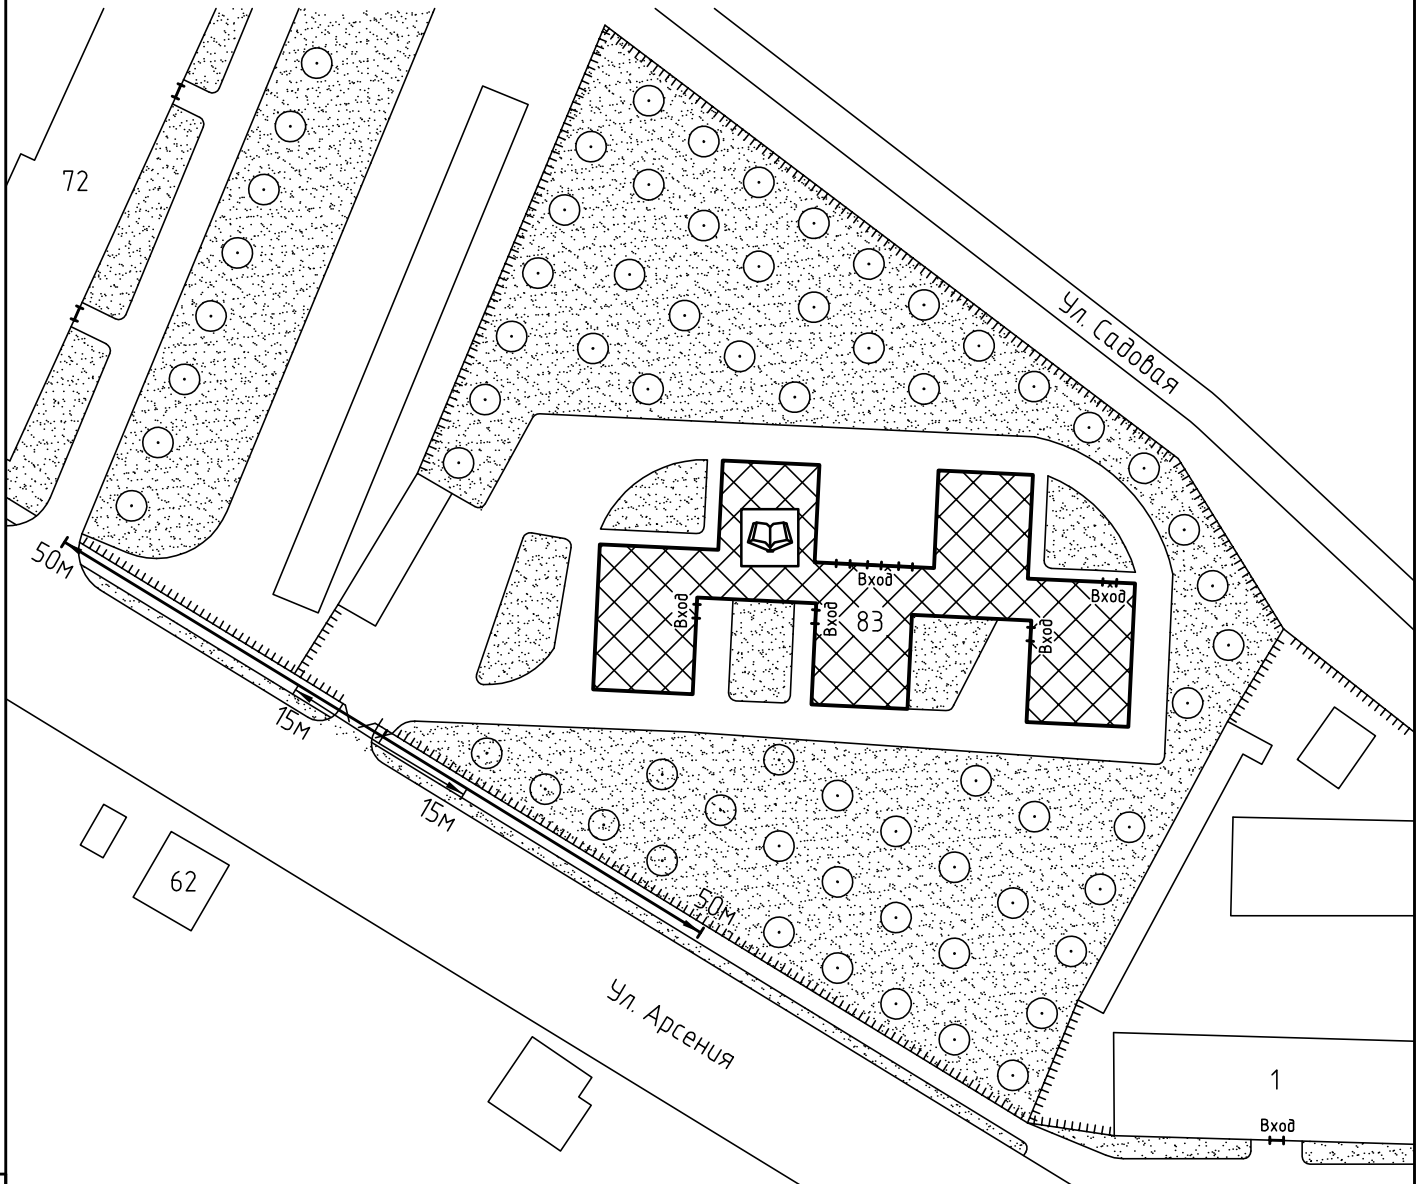

Условные обозначения:



Организации и объекты от которых
определяется расстояние.



Объект торговли.




Объект общественного
питания.




Детские и образовательные
учреждения.



Окружающая застройка

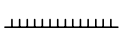

Ограждение прилегающей
территории

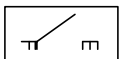


Ворота.

50м


Расстояние 50м.

15м

Расстояние 15м.

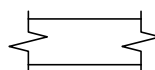


Дороги, тротуары.

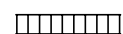

Пешеходный переход.



Газон.

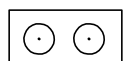

Деревья.

ООО "АКБ СТАЛЬ" _____ 2013

Составил: _____

Взам. инв. №

Подп. и дата

Инв. № подл