



Схема прилегающей территории АНО УКЦ "Студия стиля"  
 по адресу: г. Иваново, 30-й Микрорайон, д.4. М 1:1000.

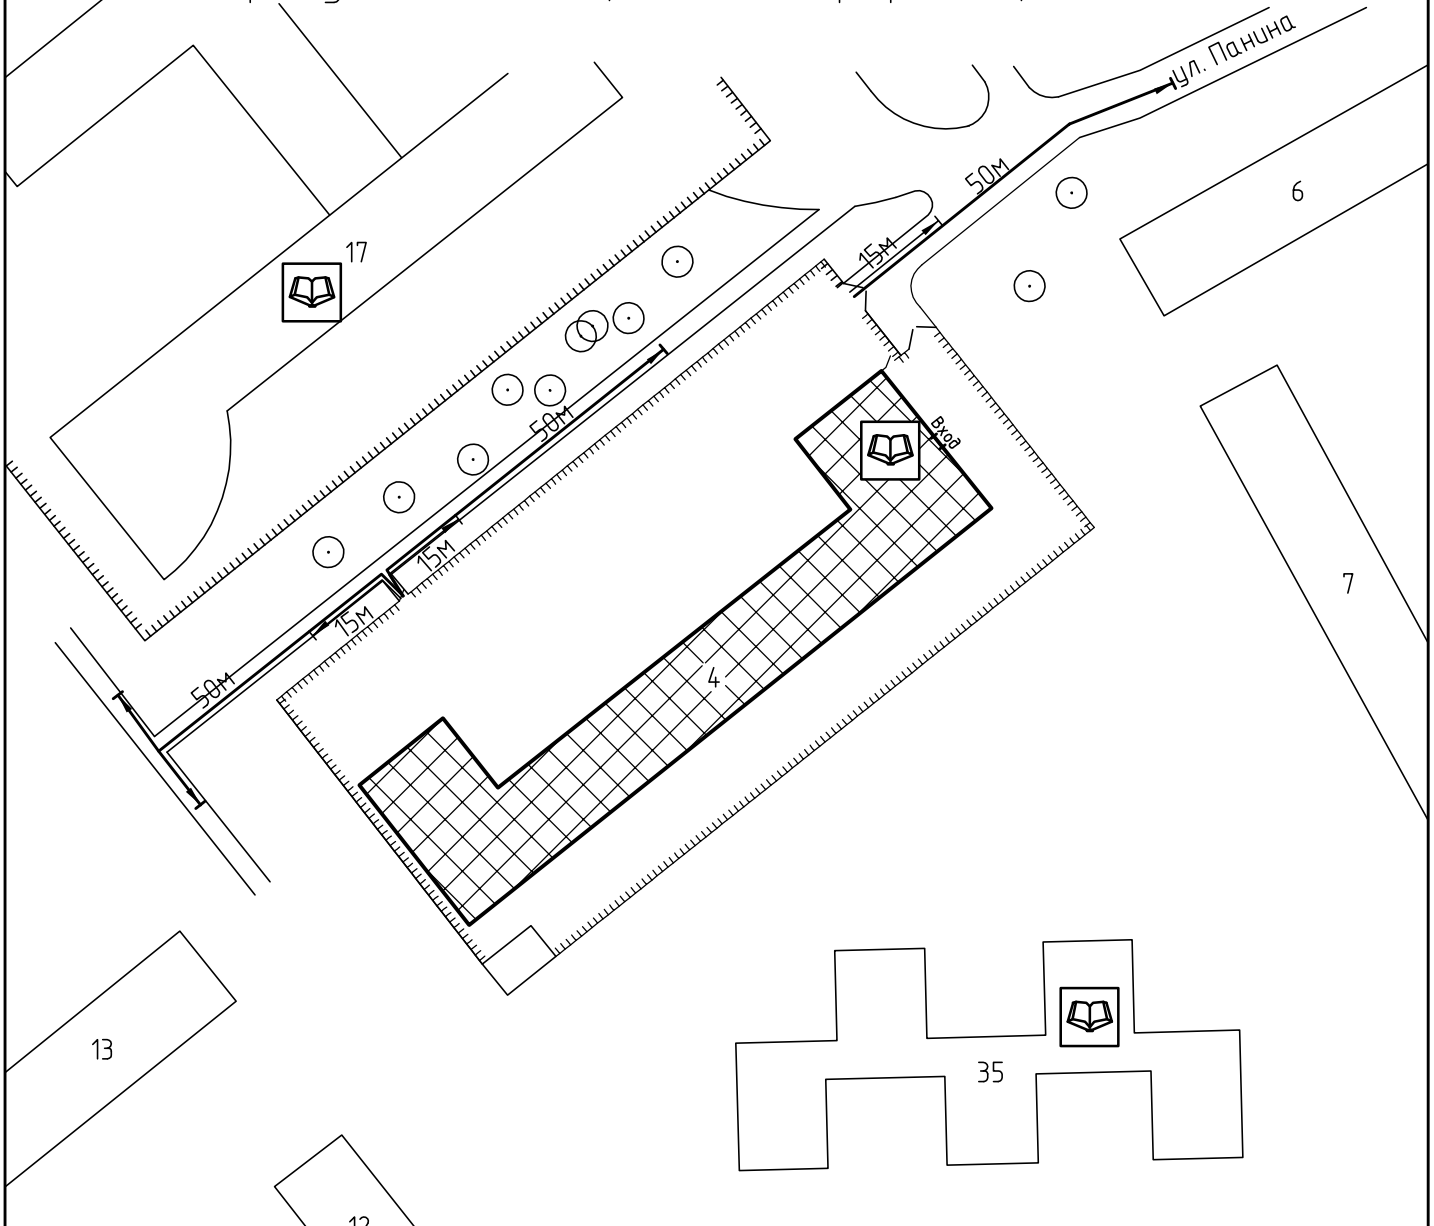

Условные обозначения:

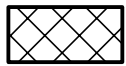

Организации и объекты от которых определяется расстояние.



Объект торговли.



Объект общественного питания.




Детские и образовательные учреждения.




Объект здравоохранения.



Окружающая застройка.

 

Ограждение прилегающей территории.

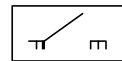


Ворота.




Расстояние 50м.



Расстояние 15м.

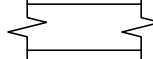


Дороги, тротуары.

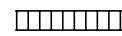

Пешеходный переход.



Газон.

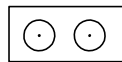

Деревья.

Взам. инв. №

Подп. и дата

Инв. № подл