


Схема прилегающей территории АНО Центр дополнительного творческого и гуманитарного образования "Элита"
 по адресу: г. Иваново, ул. Голубева, д.2, литер А, первый этаж.
 М 1:2000.

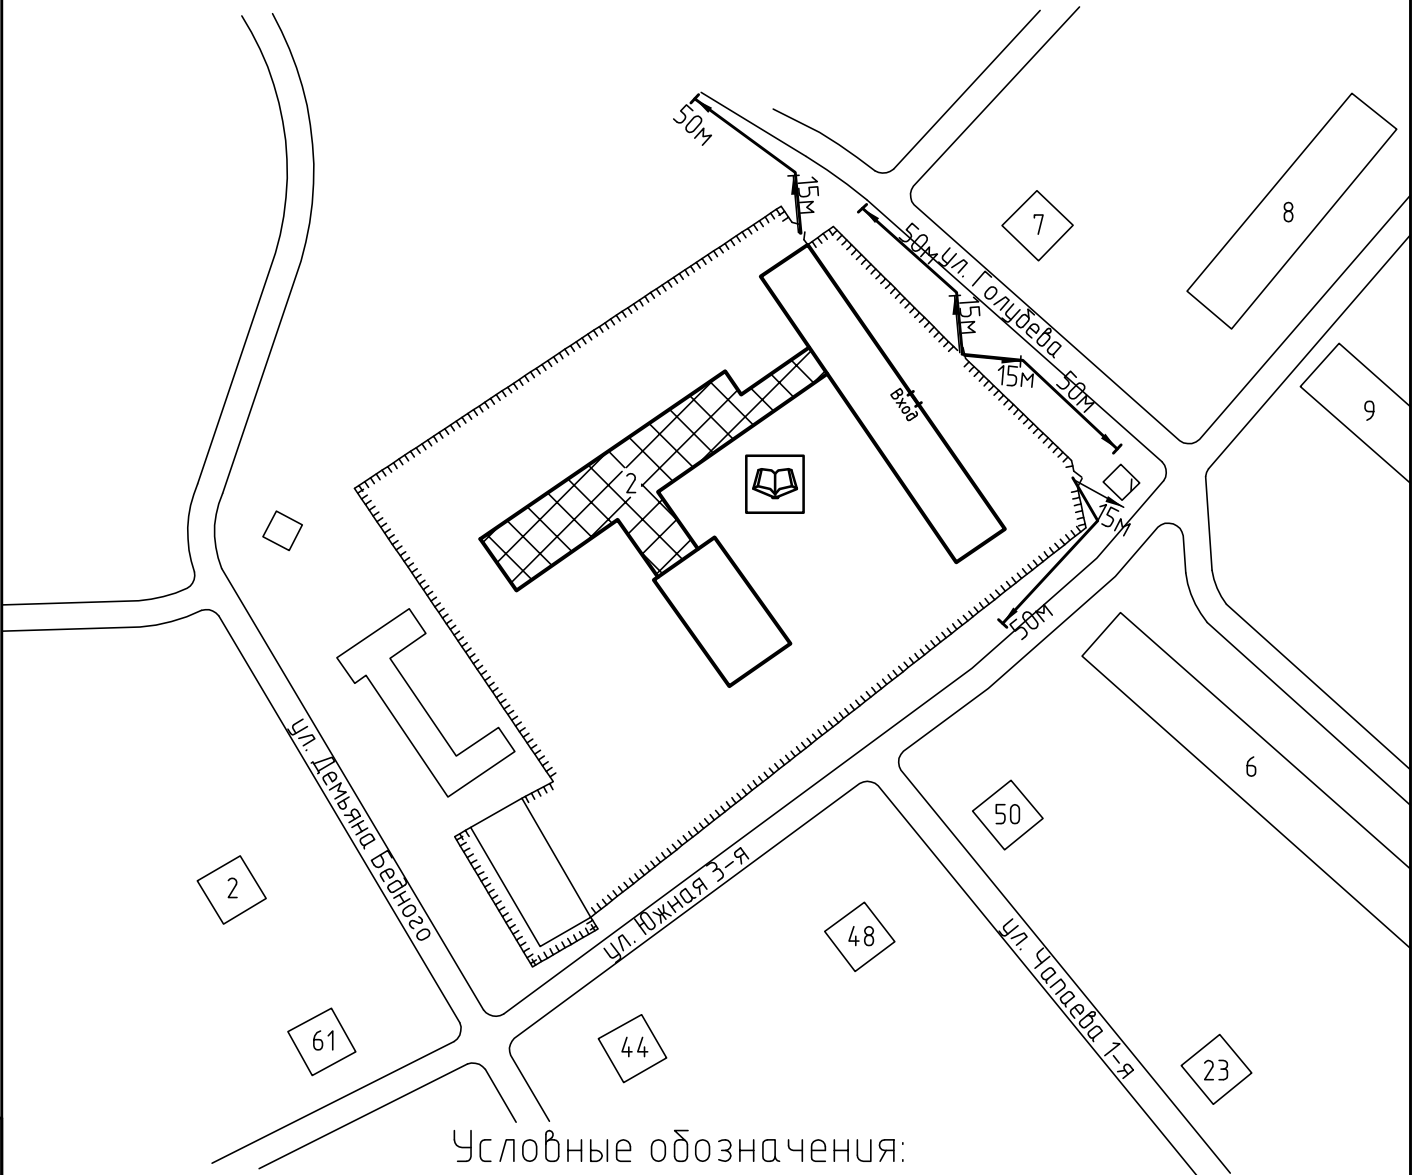

Условные обозначения:



Организации и объекты от которых определяется расстояние.



Объект торговли.




Объект общественного питания.



Детские и образовательные учреждения.






Объект здравоохранения.

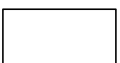

Окружающая застройка.



Ограждение прилегающей территории.

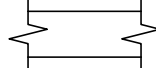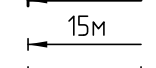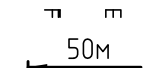


Ворота.


Расстояние 50м.

Расстояние 15м.


Дороги, тротуары.

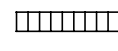

Пешеходный переход.

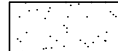

Газон.

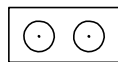

Деревья.

ООО "АКБ СТАЛЬ" _____ 2014

Составил: _____

Взам. инв. №

Подп. и дата

Инв. № подл