



Схема прилегающей территории ГБОУ СПО им. М.И. Малютина
 по адресу: г. Иваново, пер. Минеевский, д. 14/2. М 1:1000.

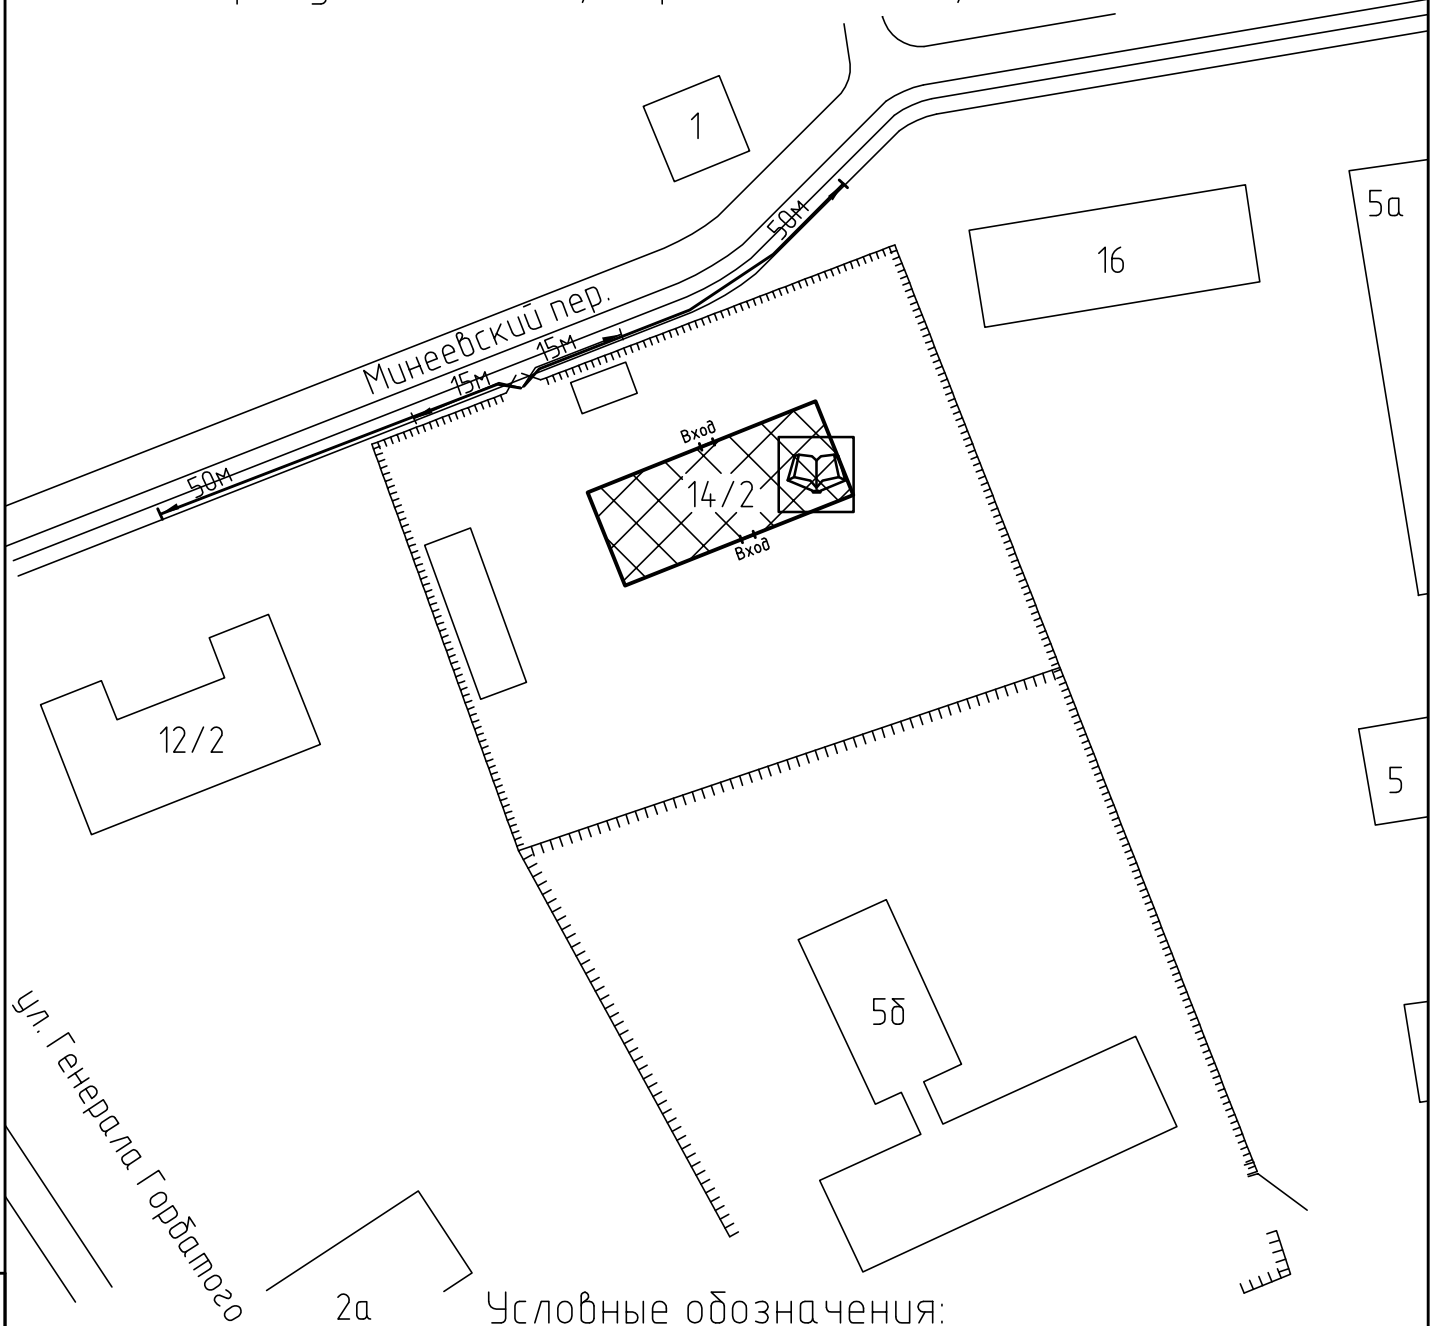

Условные обозначения:

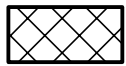

Организации и объекты от которых определяется расстояние.



Объект торговли.



Объект общественного питания.



Детские и образовательные учреждения.




Объект здравоохранения.



Окружающая застройка.



Ограждение прилегающей территории.

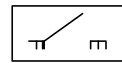


Ворота.

50м


Расстояние 50м.

15м


Расстояние 15м.

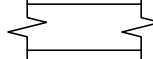


Дороги, тротуары.

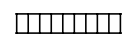

Пешеходный переход.

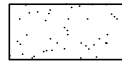

Газон.

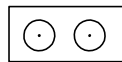

Деревья.

ООО "АКБ СТАЛЬ" _____ 2014

Составил: _____

Взам. инв. №

Подп. и дата

Инв. № подл