



Схема прилегающей территории ИОО "Всероссийское добровольное пожарное общество" по адресу:
г. Иваново, ул. Некрасова, д.63. М 1:1000.

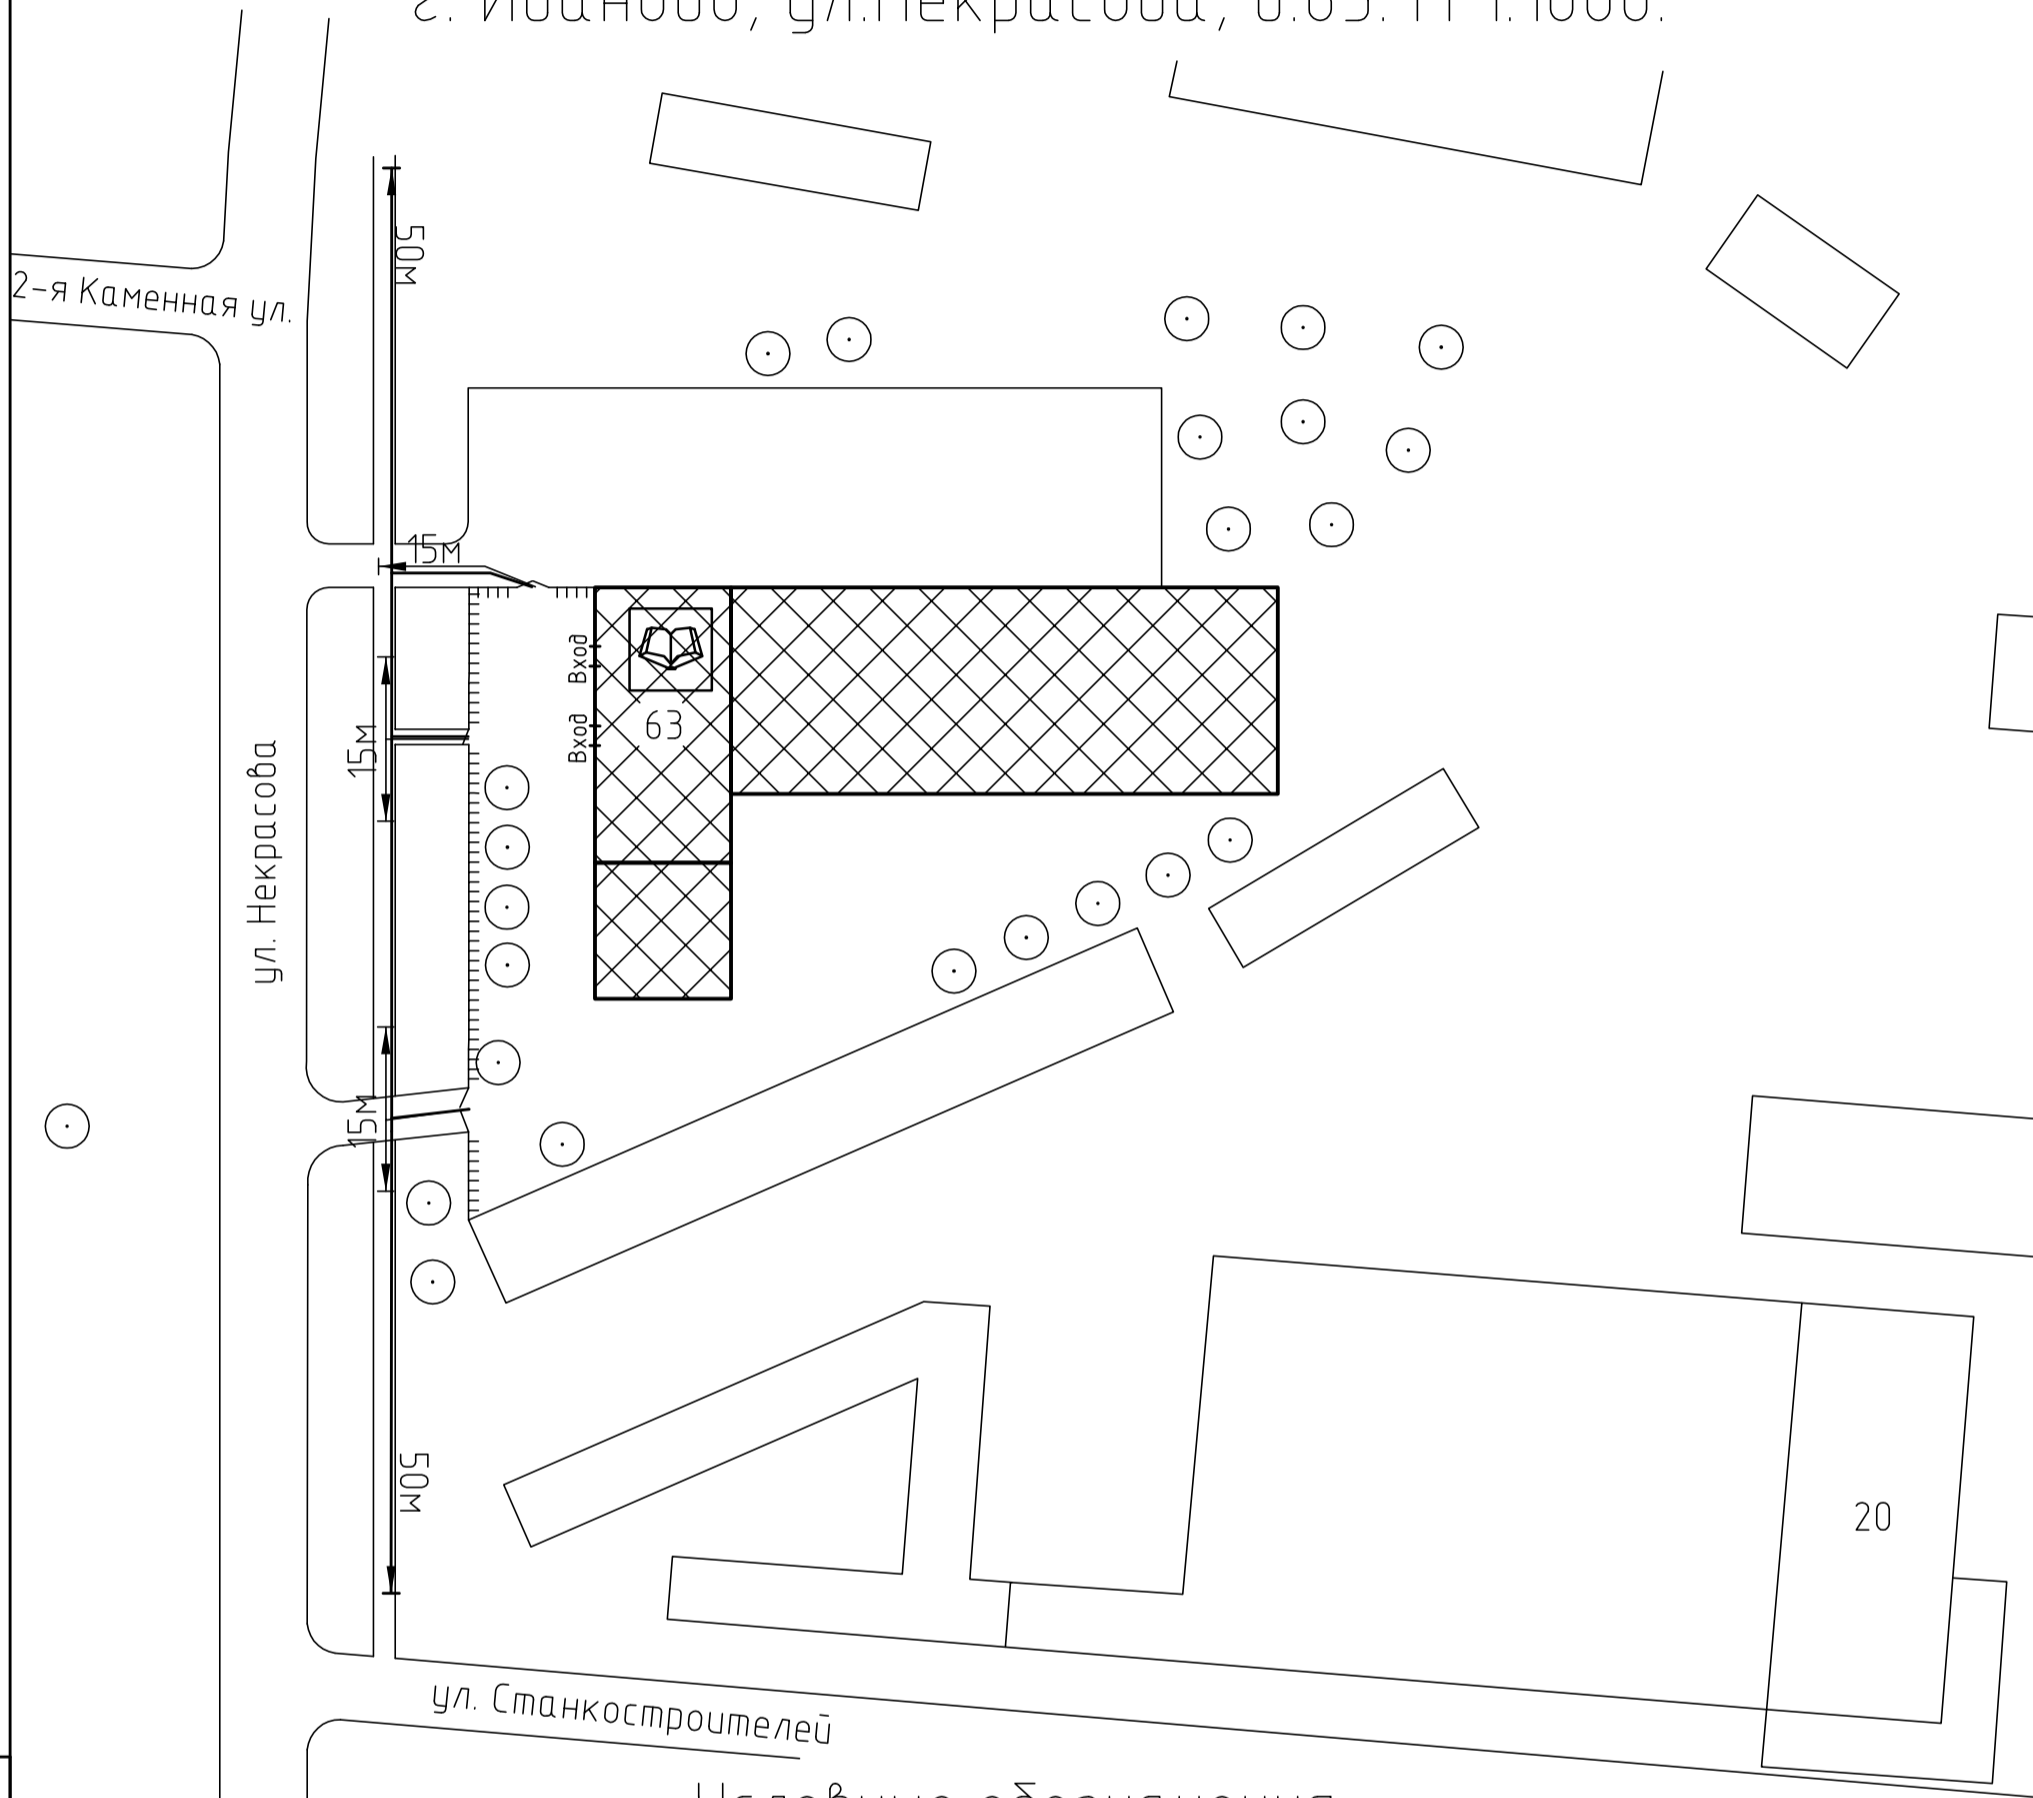

Условные обозначения:

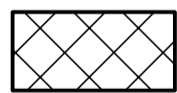

Организации и объекты от которых определяется расстояние.



Объект торговли.



Объект общественного питания.




Детские и образовательные учреждения.



Объект здравоохранения.



Окружающая застройка.

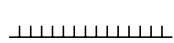

Ограждение прилегающей территории.




Ворота.



Расстояние 50м.




Расстояние 15м.

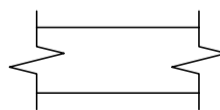


Дороги, тротуары.



Пешеходный переход.

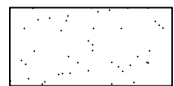

Газон.

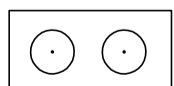

Деревья.

ООО "АКБ СТАЛЬ" _____ 2014

Составил: _____