


Схема прилегающей территории
 Центра раннего развития детей «Сёма»
 по адресу: г. Иваново ул. Кавалерийская, д. 12. М 1:1000

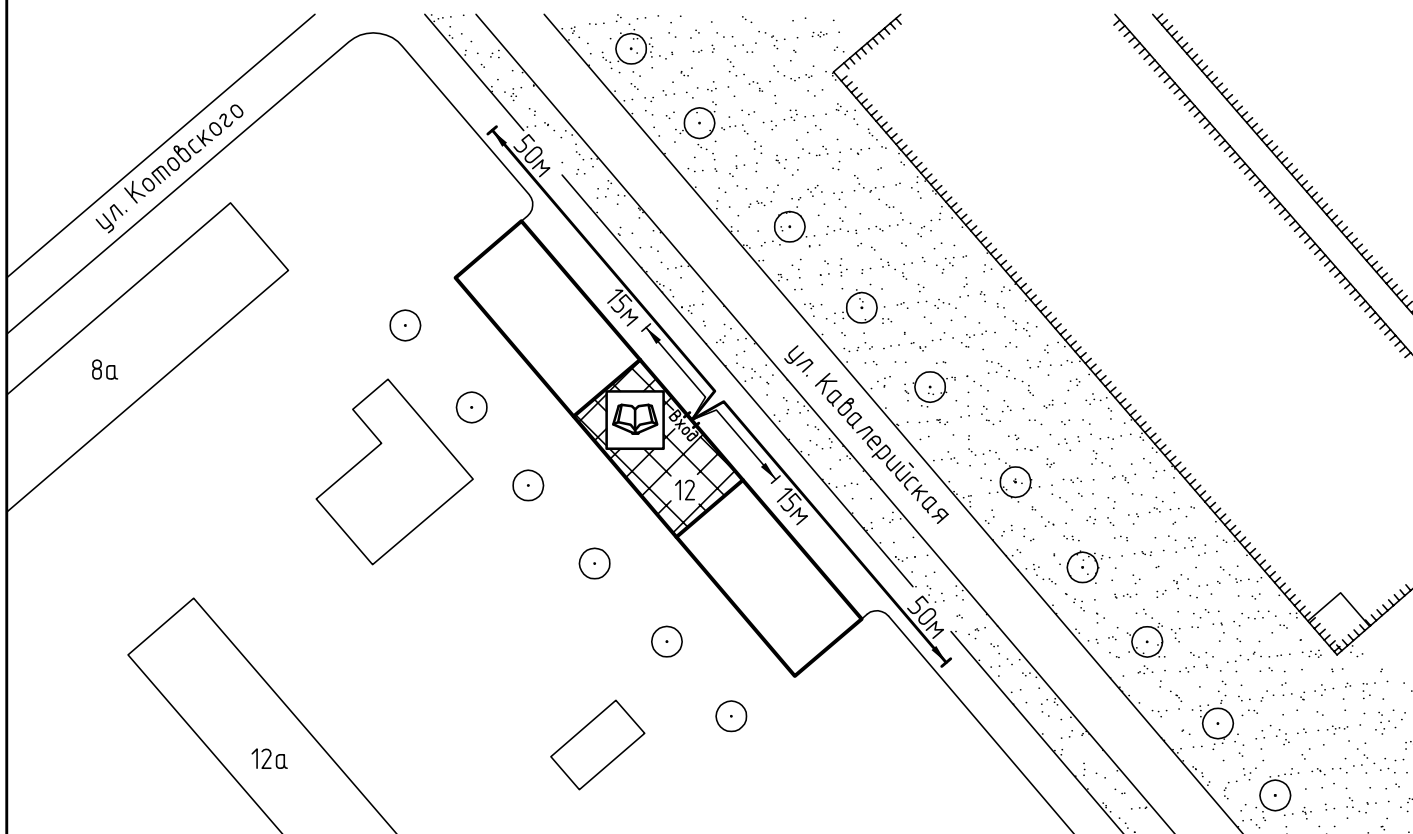

Условные обозначения:



Организации и объекты от которых определяется расстояние.



Объект торговли.




Объект общественного питания.




Детские и образовательные учреждения.



Окружающая застройка.

 


Ограждение прилегающей территории.

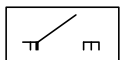


Ворота.




Расстояние 50м.

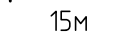


Расстояние 15м.

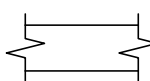


Дороги, тротуары.

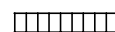

Пешеходный переход.

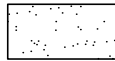

Газон.

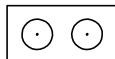

Дереья .