


Схема прилегающей территории ООО "АЦ "Сплав" по адресу:
 г. Иваново, ул.Фрунзе, д.31. М 1:1000.

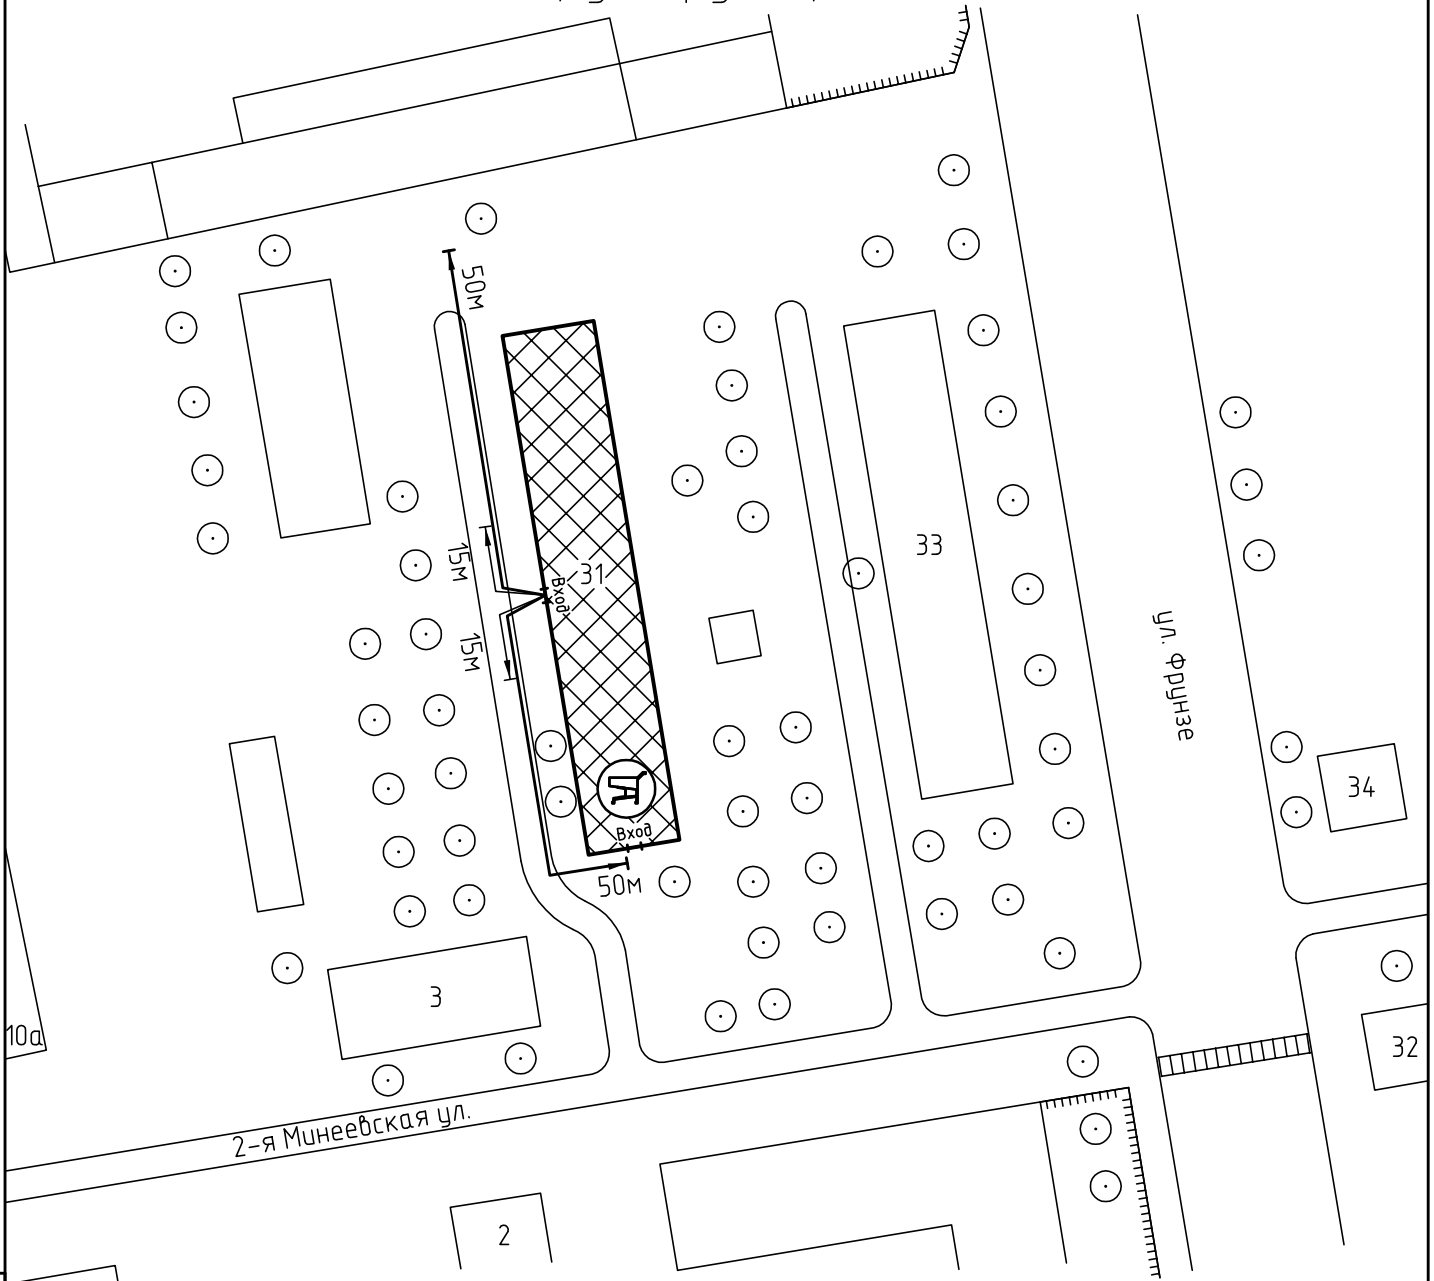

Условные обозначения:



Организации и объекты от которых определяется расстояние.



Объект торговли.



Объект общественного питания.




Детские и образовательные учреждения.




Объект здравоохранения.




Окружающая застройка.

 


Ограждение прилегающей территории.

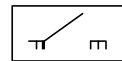


Ворота.

 


Расстояние 50м.

 


Расстояние 15м.

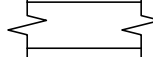


Дороги, тротуары.

 

Пешеходный переход.

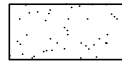

Газон.

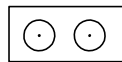

Деревья .

ООО "АКБ СТАЛЬ" _____ 2014

Составил: _____

Взам. инв. №

Подп. и дата

Инв. № подл

8а

2

33

31

3

34

32

ул. Фрунзе

2-я Минеевская ул.