


Схема прилегающей территории
ООО "Клеопатра"
по адресу: г. Иваново ул. Парижской Коммуны, д.16. М 1:1000

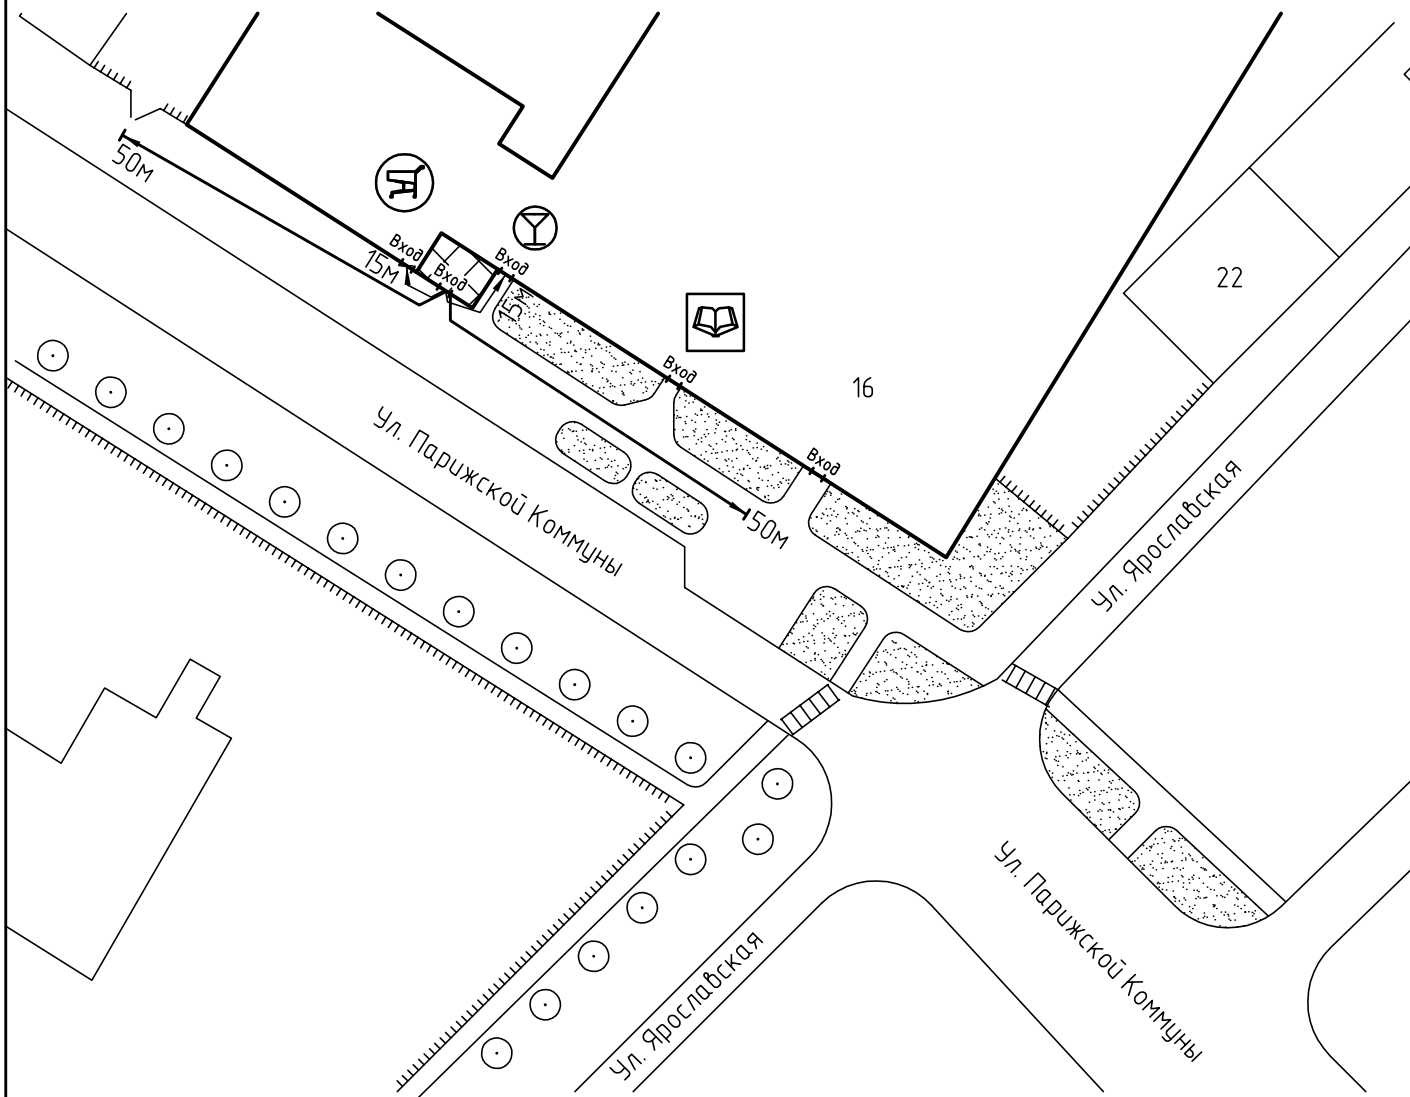

Условные обозначения:



Организации и объекты от которых определяется расстояние.




Объект торговли.




Объект общественного питания.



Детские и образовательные учреждения.

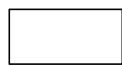


Окружающая застройка.

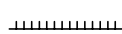

Ограждение прилегающей территории.



Объект здравоохранения.

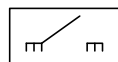

Ворота.




50м

Расстояние 50м.




15м

Расстояние 15м.

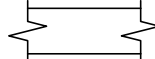


Дороги, тротуары.

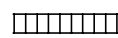

Пешеходный переход.



Газон.

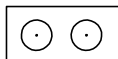

Деревья.