


Схема прилегающей территории НОУ "ИОУЦДОСААФ России"
по адресу: г. Иваново, ул.10-й Проезд, д.24. М 1:1000.

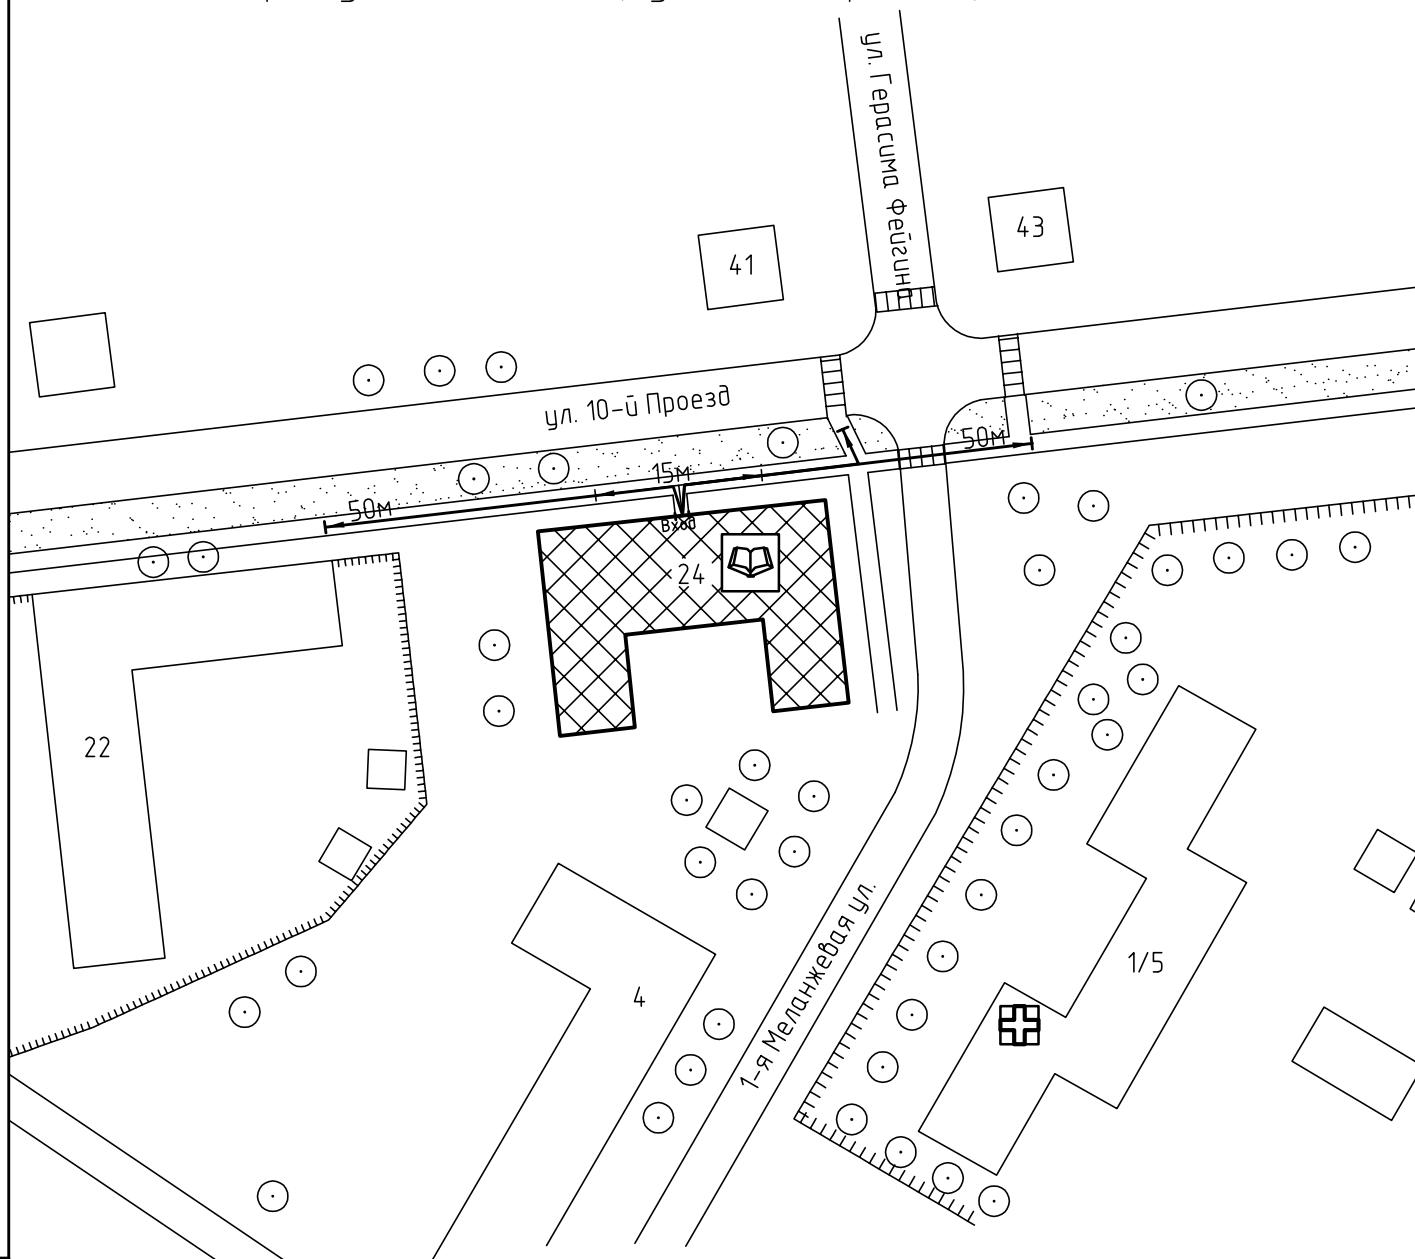

Условные обозначения:



Организации и объекты от которых определяется расстояние.



Объект торговли.




Объект общественного питания.



Детские и образовательные учреждения.




Объект здравоохранения.

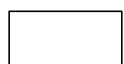

Окружающая застройка.



Ограждение прилегающей территории.

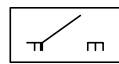


Ворота.




Расстояние 50м.




Расстояние 15м.

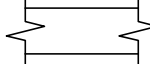


Дороги, тротуары.

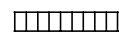

Пешеходный переход.

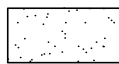

Газон.

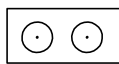

Деревья.

ООО "АКБ СТАЛЬ" _____ 2014

Составил: _____

Инв. № подл. Подп. и дата. Взам. инв. №