


Схема прилегающей территории ЧОУ "Гармония"
по адресу: г. Иваново, ул. Андрианова, д.37. М 1:1000.

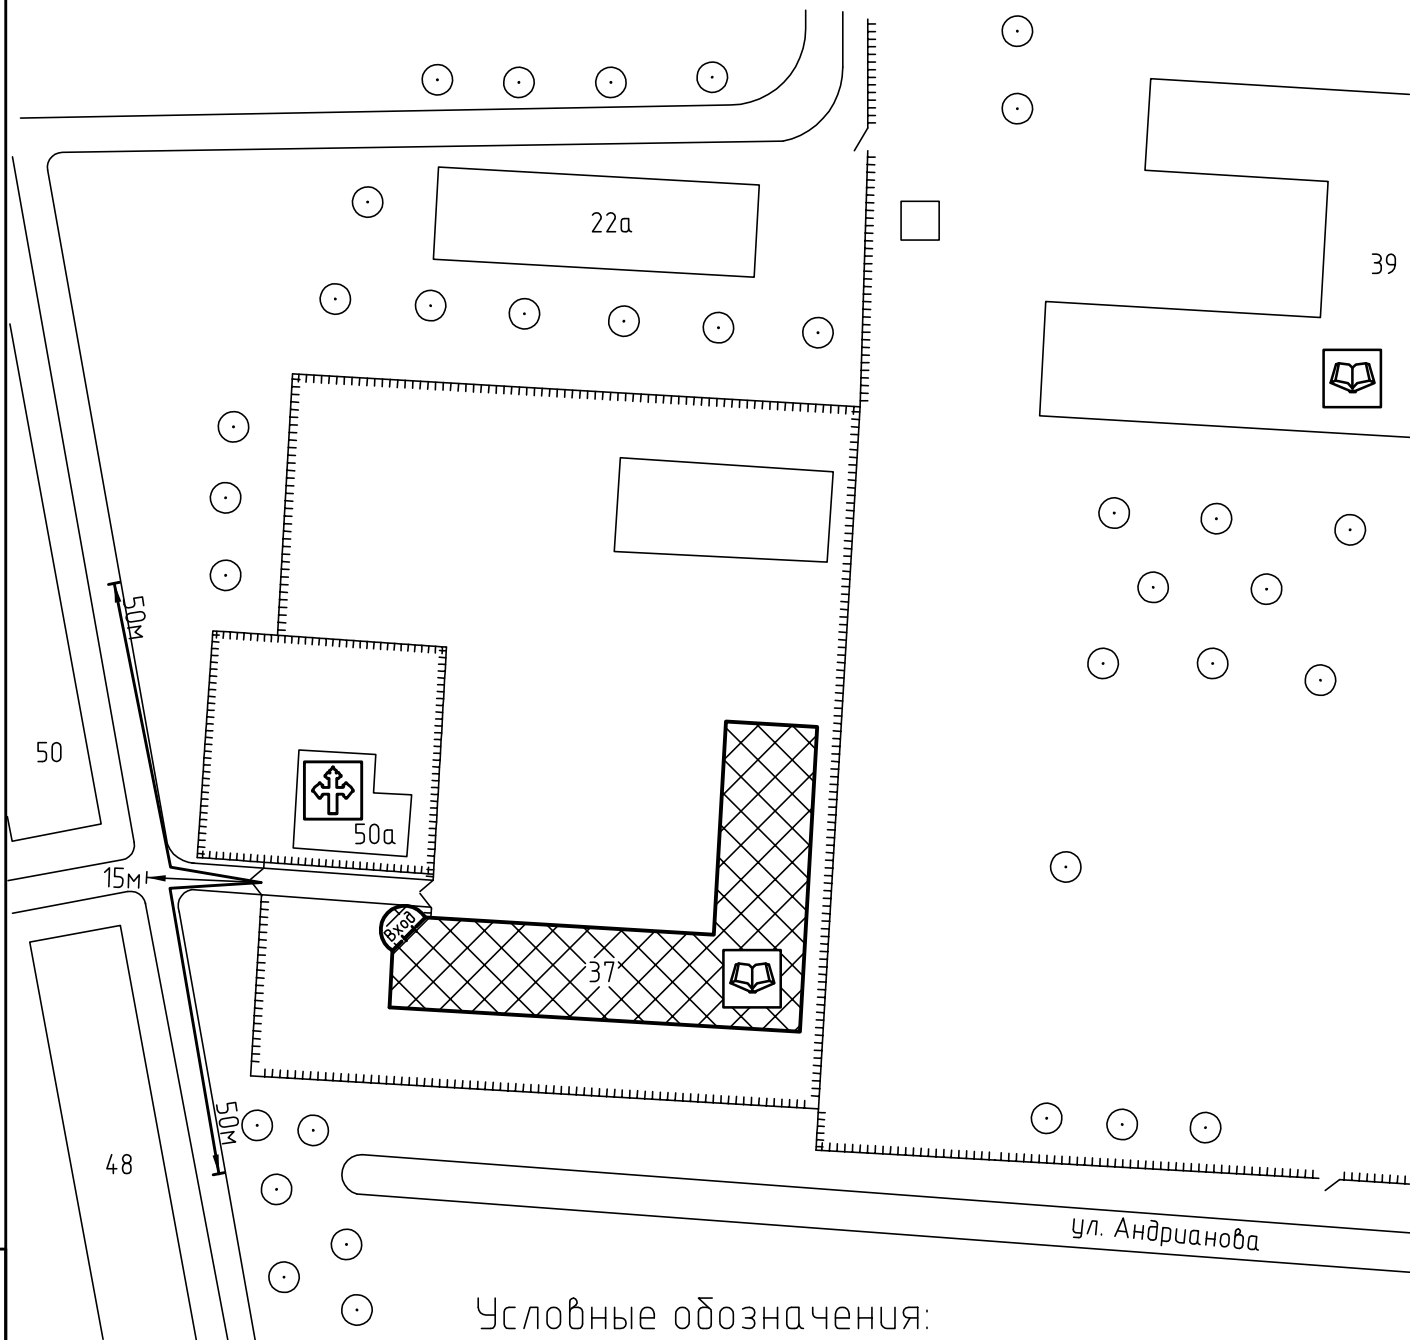

Условные обозначения:



Организации и объекты от которых определяется расстояние.




Храм




Детские и образовательные учреждения.



Окружающая застройка.

 

Ограждение прилегающей территории.

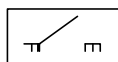


Ворота.




50м

Расстояние 50м.

 


15м


Расстояние 15м.

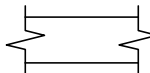

Дороги, тротуары.

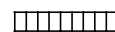

Пешеходный переход.

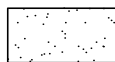

Газон.



Деревья.

ООО "АКБ СТАЛЬ" _____ 2014

Составил: _____

Инв. № подл. Подп. и дата. Взам. инв. №