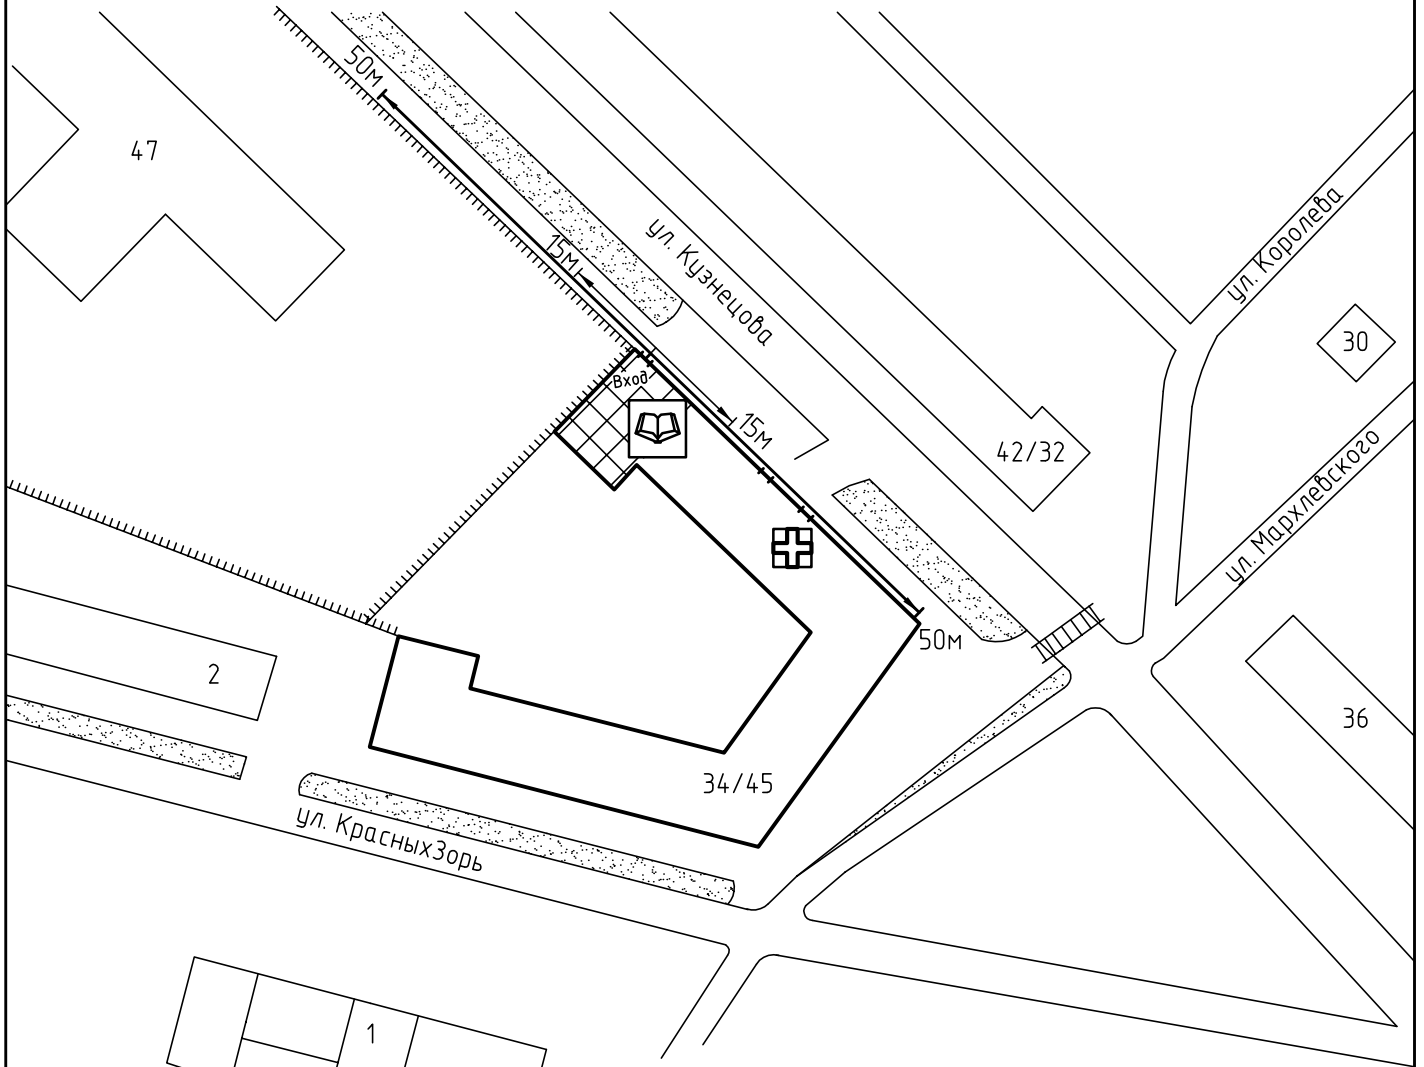

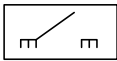





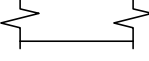

 
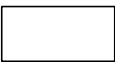
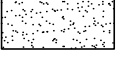

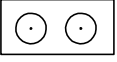


Схема прилегающей территории
 Детского-юношеского центра №1 по адресу:
 г. Иваново ул. Мархлевского, д.34/45. М 1:1000



Условные обозначения:

	Организации и объекты от которых определяется расстояние		Ворота
	Объект торговли		Расстояние 50м
	Объект общественного питания		Расстояние 15м
	Детские и образовательные учреждения		Дороги, тротуары
	Объект здравоохранения		Пешеходный переход
	Окружающая застройка		Газон
	Ограждение прилегающей территории		Деревья групповой посадки

ООО "АКБ СТАЛЬ" _____ 2013

Составил: _____

Инв. № подл. Подп. и дата. Взам. инв. №