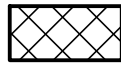




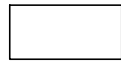
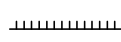
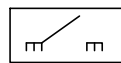
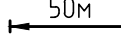
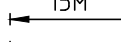
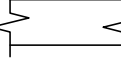
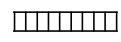

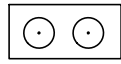

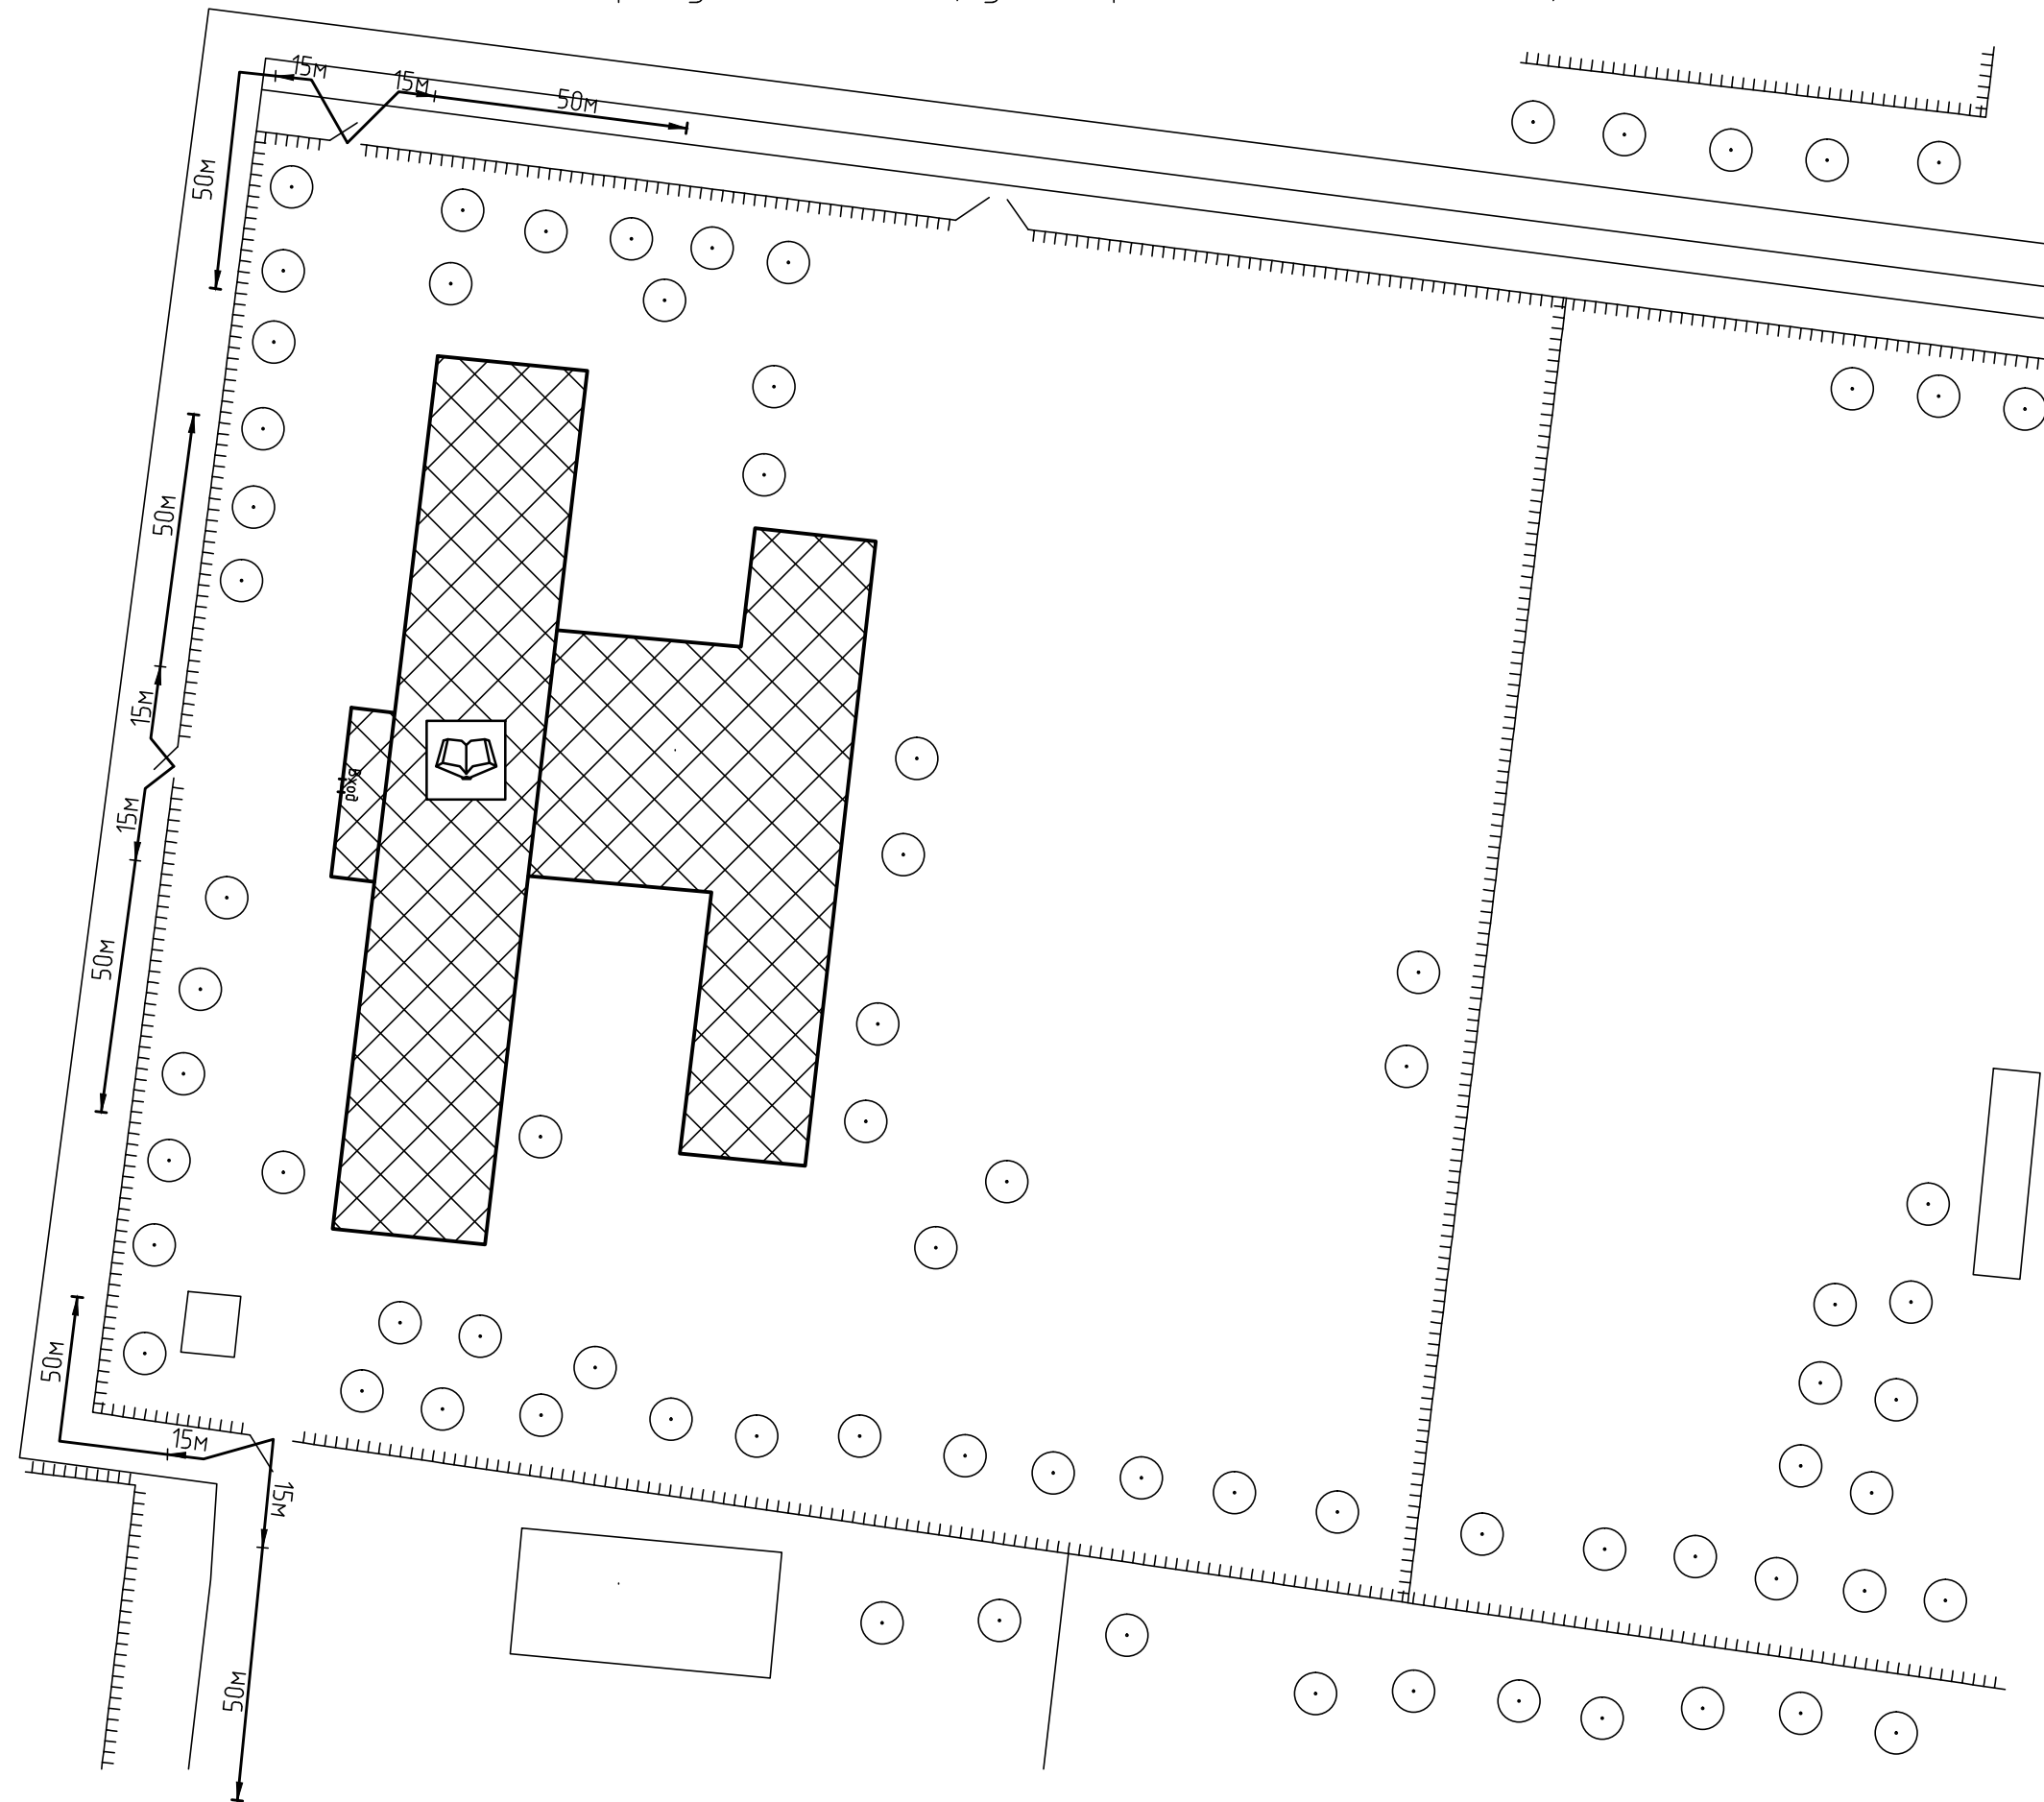


Схема прилегающей территории ЧОУ "Образовательный центр ГЛОБУС"
 по адресу: г. Иваново, ул. Маршала Василевского, д.6а. М 1:1000

Приложение № _____
 к постановлению Администрации города Иванова
 от _____ № _____

Условные обозначения:

-  Организации и объекты от которых определяется расстояние.
-  Объект торговли
-  Объект общественного питания.
-  Детские и образовательные учреждения.
-  Объект здравоохранения.
-  Окружающая застройка.
-  Ограждение прилегающей территории.
-  Ворота.
-  Расстояние 50м.
-  Расстояние 15м.
-  Дороги, тротуары.
-  Пешеходный переход.
-  Газон.
-  Деревья групповой посадки.
-  Объект спорта.



Инв. № подл. Подп. и дата. Взам. инв. №

ООО "АКБ СТАЛЬ" _____ 2014
 Составил: _____