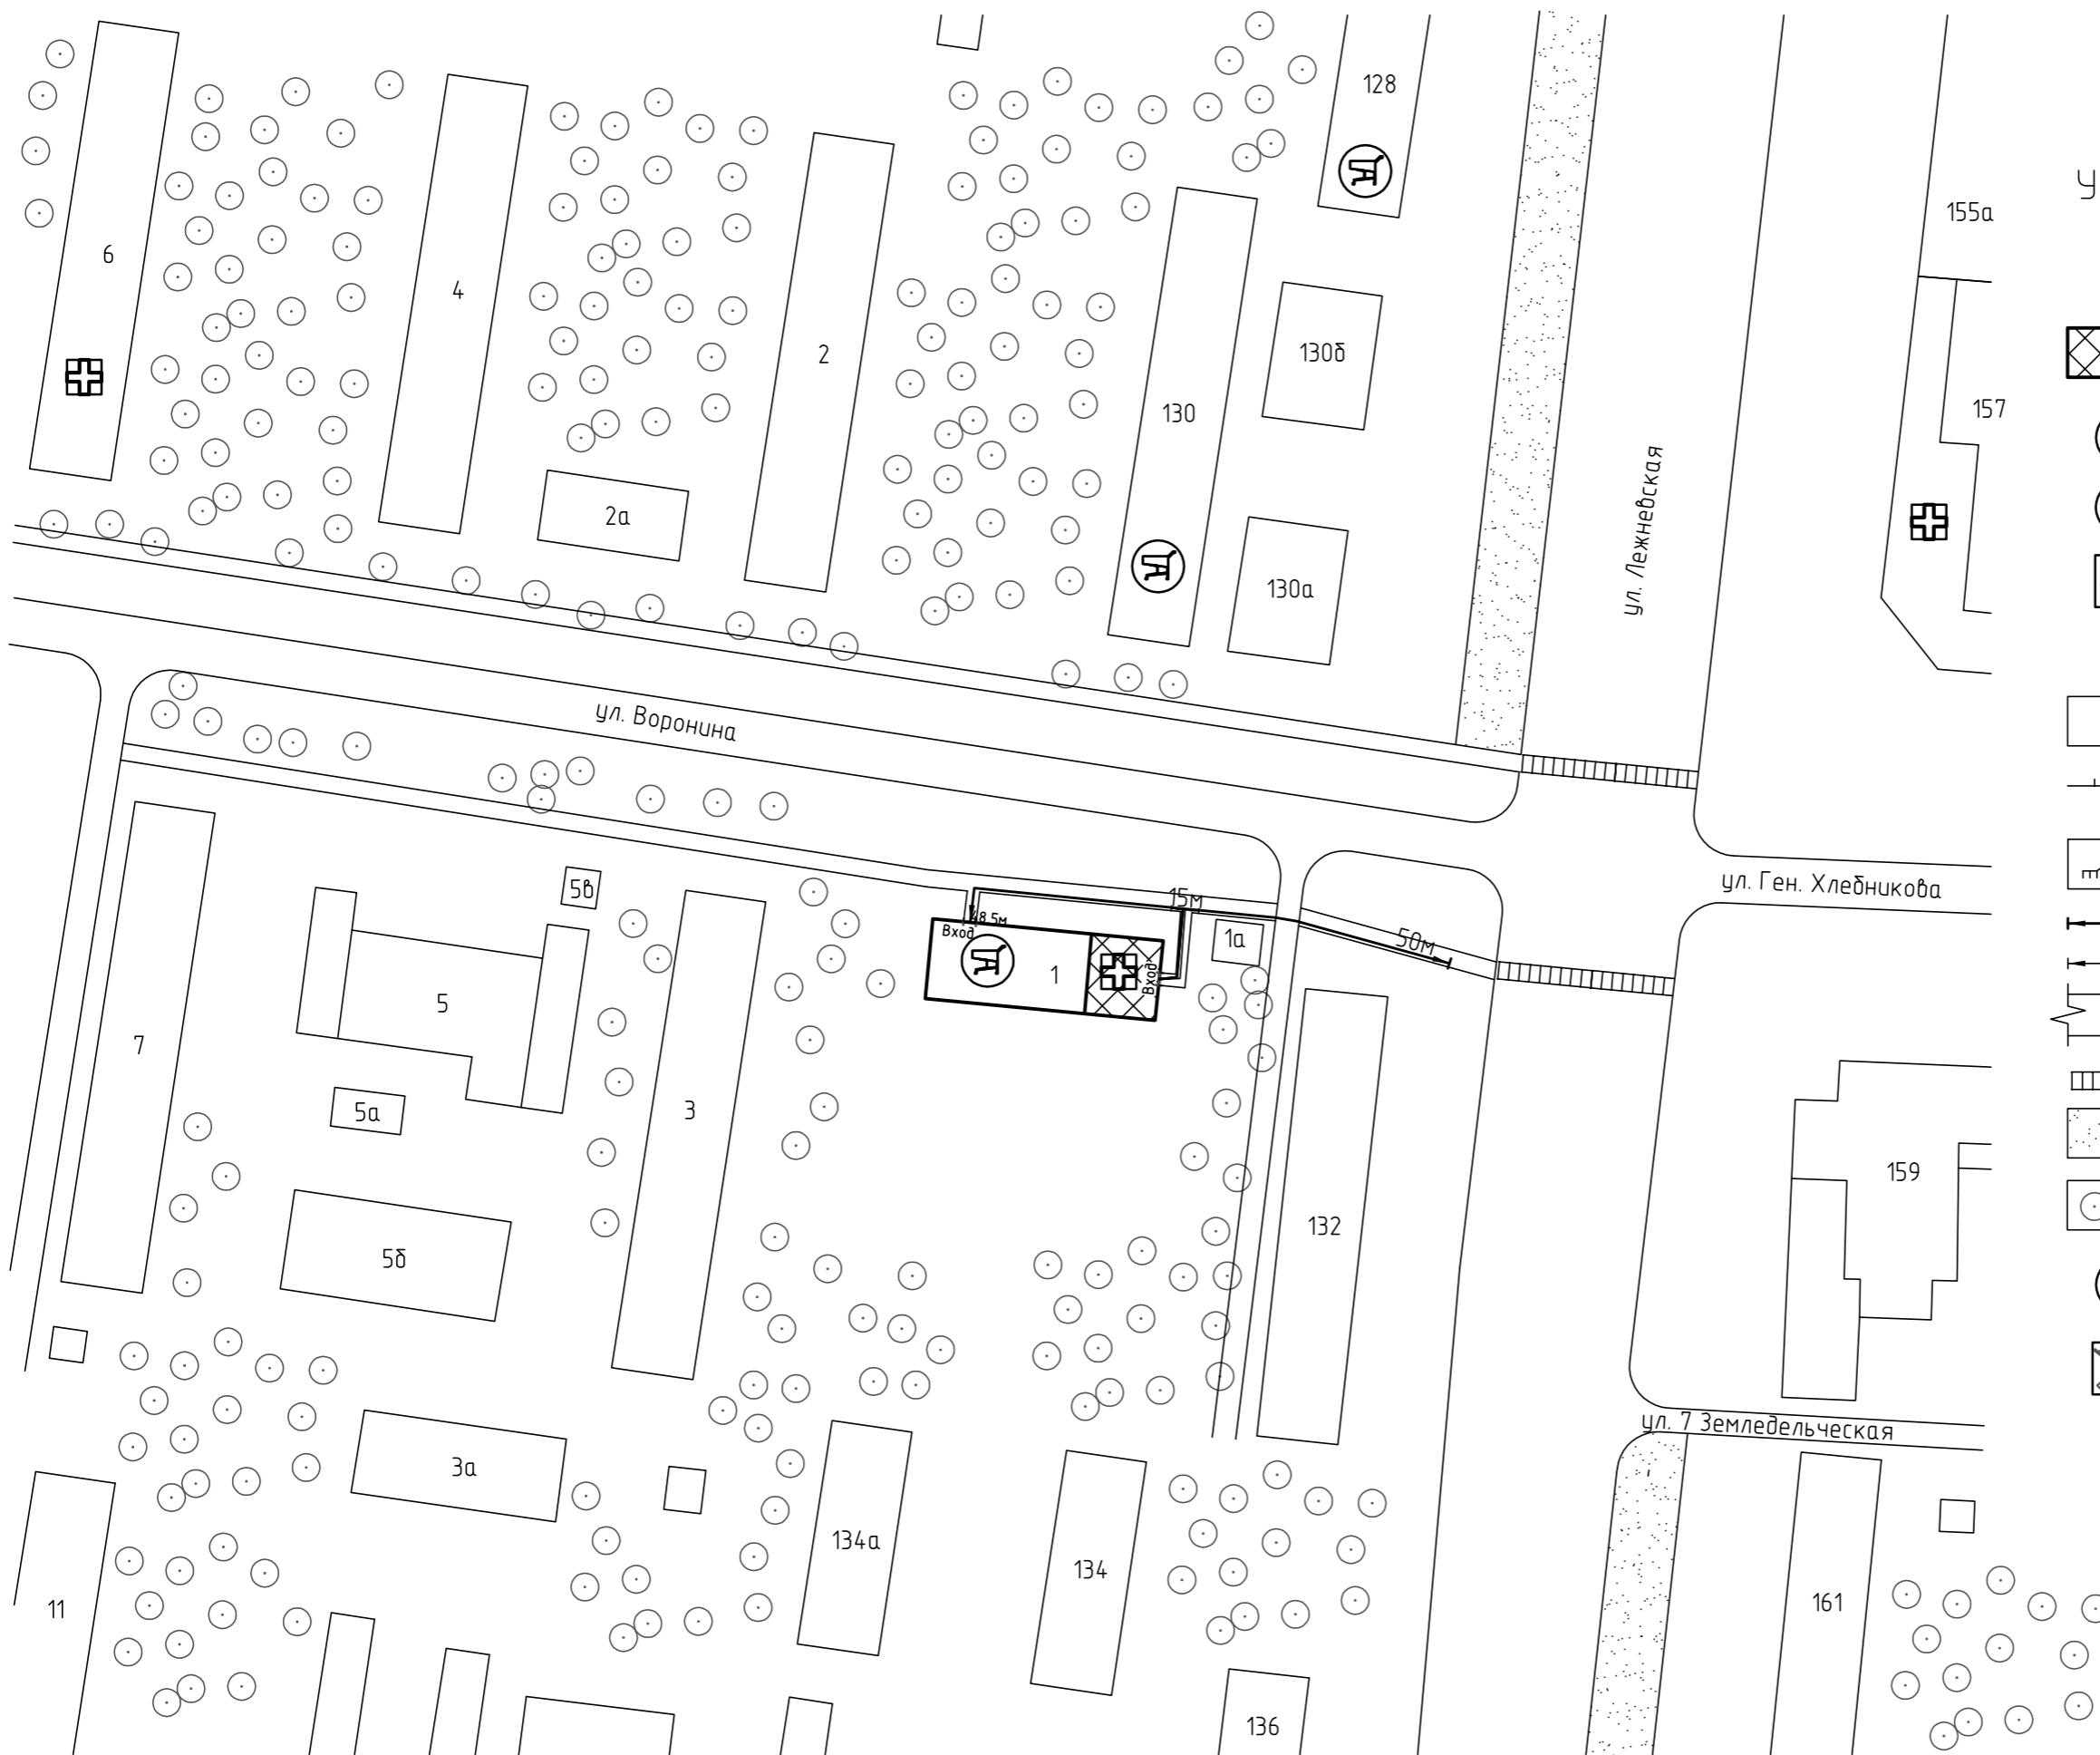






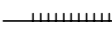

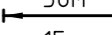
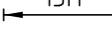
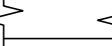
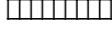
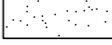





Схема прилегающей территории Стоматологического кабинета
 "Стоматология "Совершенство" по адресу: г. Иваново ул. Воронина,
 д. 1. М 1:1000

Приложение № _____
 к постановлению Администрации города Иванова
 от _____ № _____



Условные обозначения:

-  Организации и объекты от которых определяется расстояние.
-  Объект торговли
-  Объект общественного питания.
-  Детские и образовательные учреждения.
-  Объект здравоохранения.
-  Окружающая застройка.
-  Ограждение прилегающей территории.
-  Ворота.
-  50м Расстояние 50м.
-  15м Расстояние 15м.
-  Дороги, тротуары.
-  Пешеходный переход.
-  Газон.
-  Деревья групповой посадки.
-  Объект спорта.
-  Объект военного назначения

ООО "АКБ СТАЛЬ" _____ 2014

Составил: _____

Инв. № подл. Подп. и дата. Взам. инв. №