


Схема прилегающей территории ЧОУДО "Центр
 практической стрельбы "Профессионал"
 по адресу: с. Иваново, ул. Сарментовой, д.10. М 1:1000.

Приложение № _____
 к постановлению Администрации города Иваново
 от _____ № _____

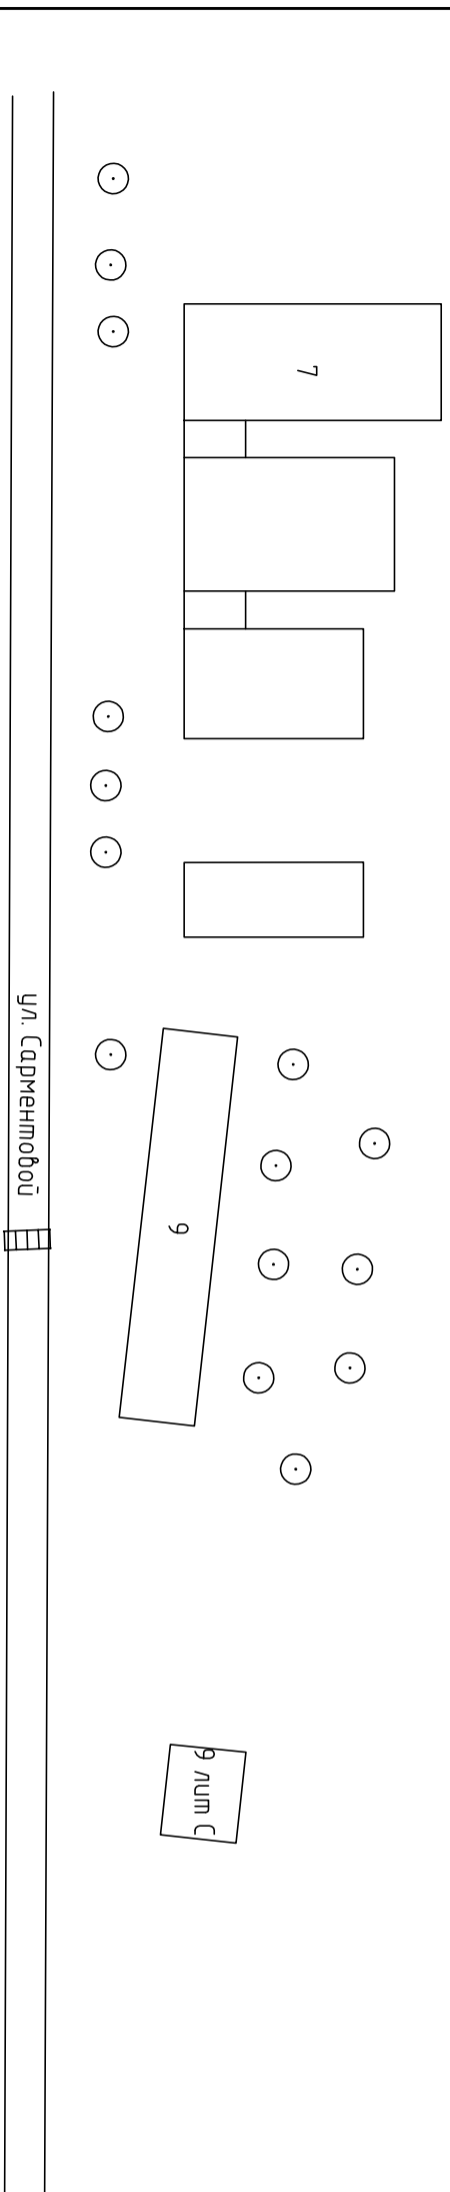

Условные обозначения:

- Организация и объекты, от которых определяются расстояния.
- Объект торговли
- Объект общественного питания.
- Детские и образовательные учреждения.
- Объект здравоохранения.
- Окружающая застройка.
- Ограждение прилегающей территории.
- Ворота.
- Расстояние 50м.
- Расстояние 15м.
- Дороги, тротуары.
- Пешеходный переход.
- Газон.
- Деревья групповой посадки.
- Объект спорта.

Инв. № подл	Подп. и дата	Взам. инв. №