



Схема прилегающей территории ООО "Дента Престиж"  
по адресу: г. Иваново пр. Ленина, д.23. М 1:1000

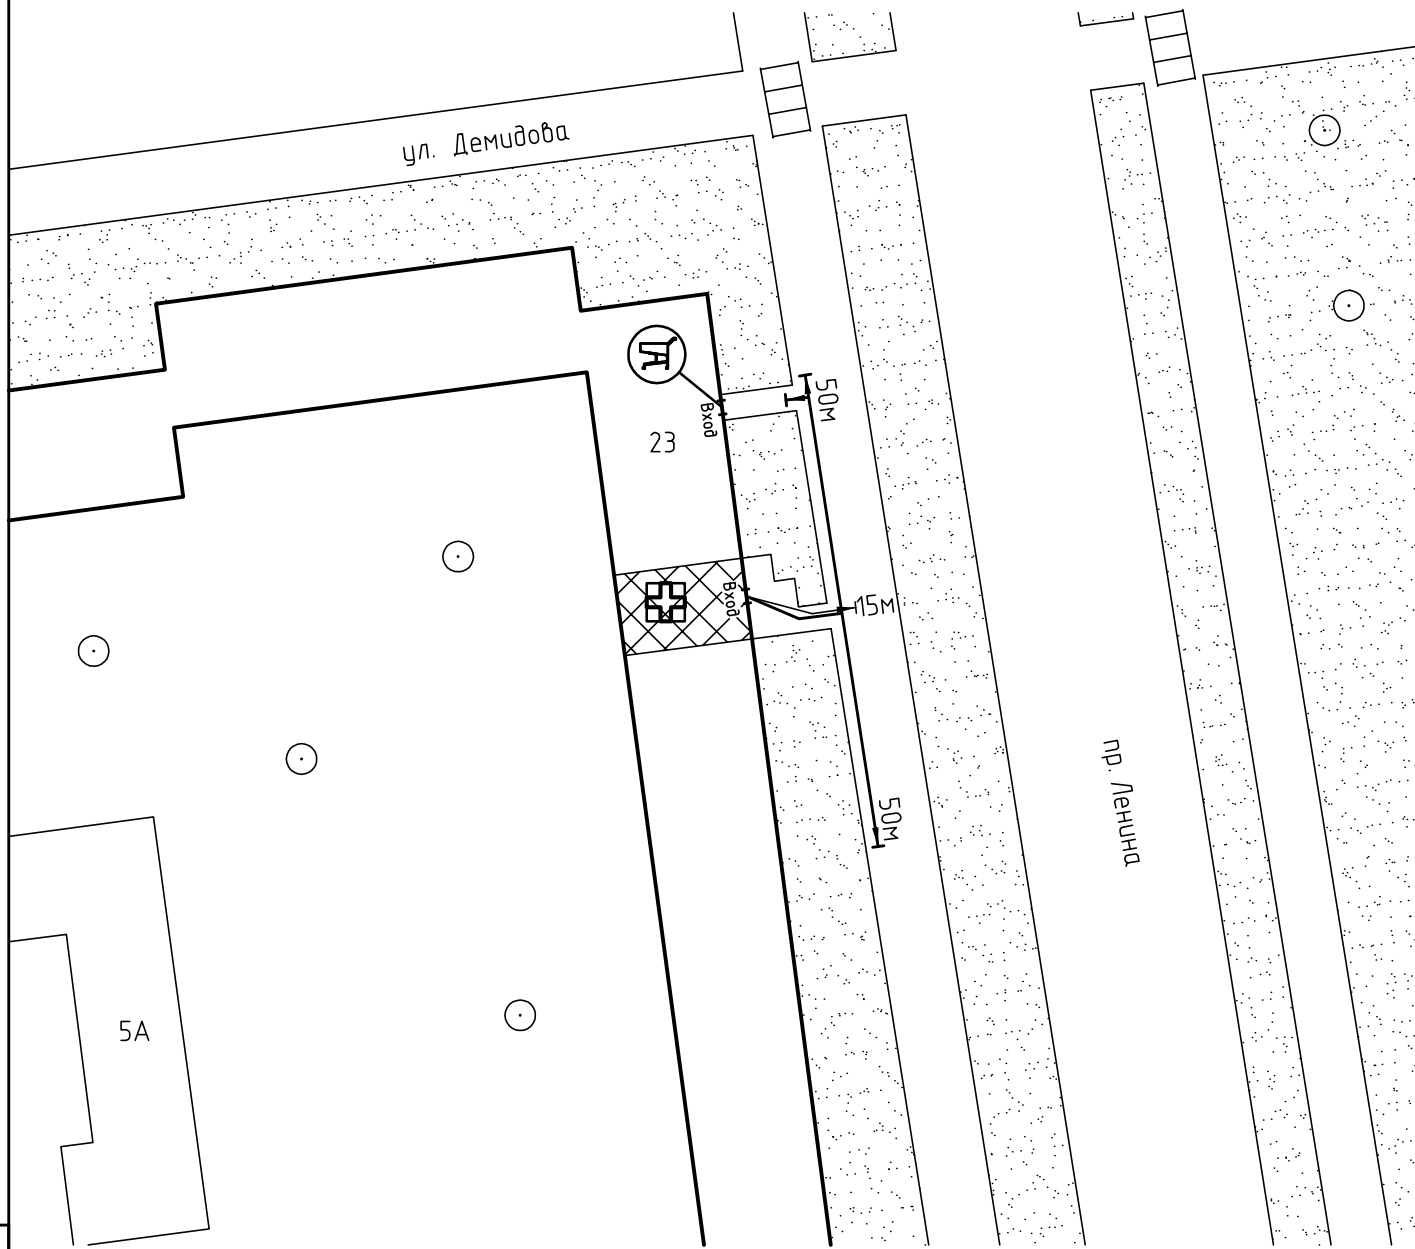

Условные обозначения:

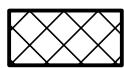

Организации и объекты от которых  
определяется расстояние.



Объект торговли.




Объект общественного  
питания.




Объект здравоохранения.




Окружающая застройка.

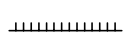

Ограждение прилегающей  
территории.

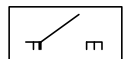


Ворота.

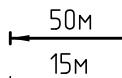


Расстояние 50м.


Расстояние 15м.

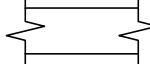


Дороги, тротуары.

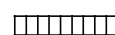

Пешеходный переход.

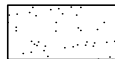

Газон.

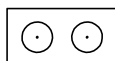

Деревья.

ООО "АКБ СТАЛЬ" \_\_\_\_\_ 2013

Составил: \_\_\_\_\_

Инв. № подл. Подп. и дата. Взам. инв. №